

Documento IV.
PLANOS

ÍNDICE DE PLANOS


01	Plano de Situación
02	Estado actual
03	Ordenación Zonificación
04	Planta de Pavimentación
05	Secciones Tipo
06	Planta Red de Aguas Residuales
07	Planta Red de Pluviales
08	Planta de Abastecimiento
09	Electrificación
10	Alumbrado Exterior
11	Telecomunicaciones
12	Jardinería y Riego
13	Cerramiento

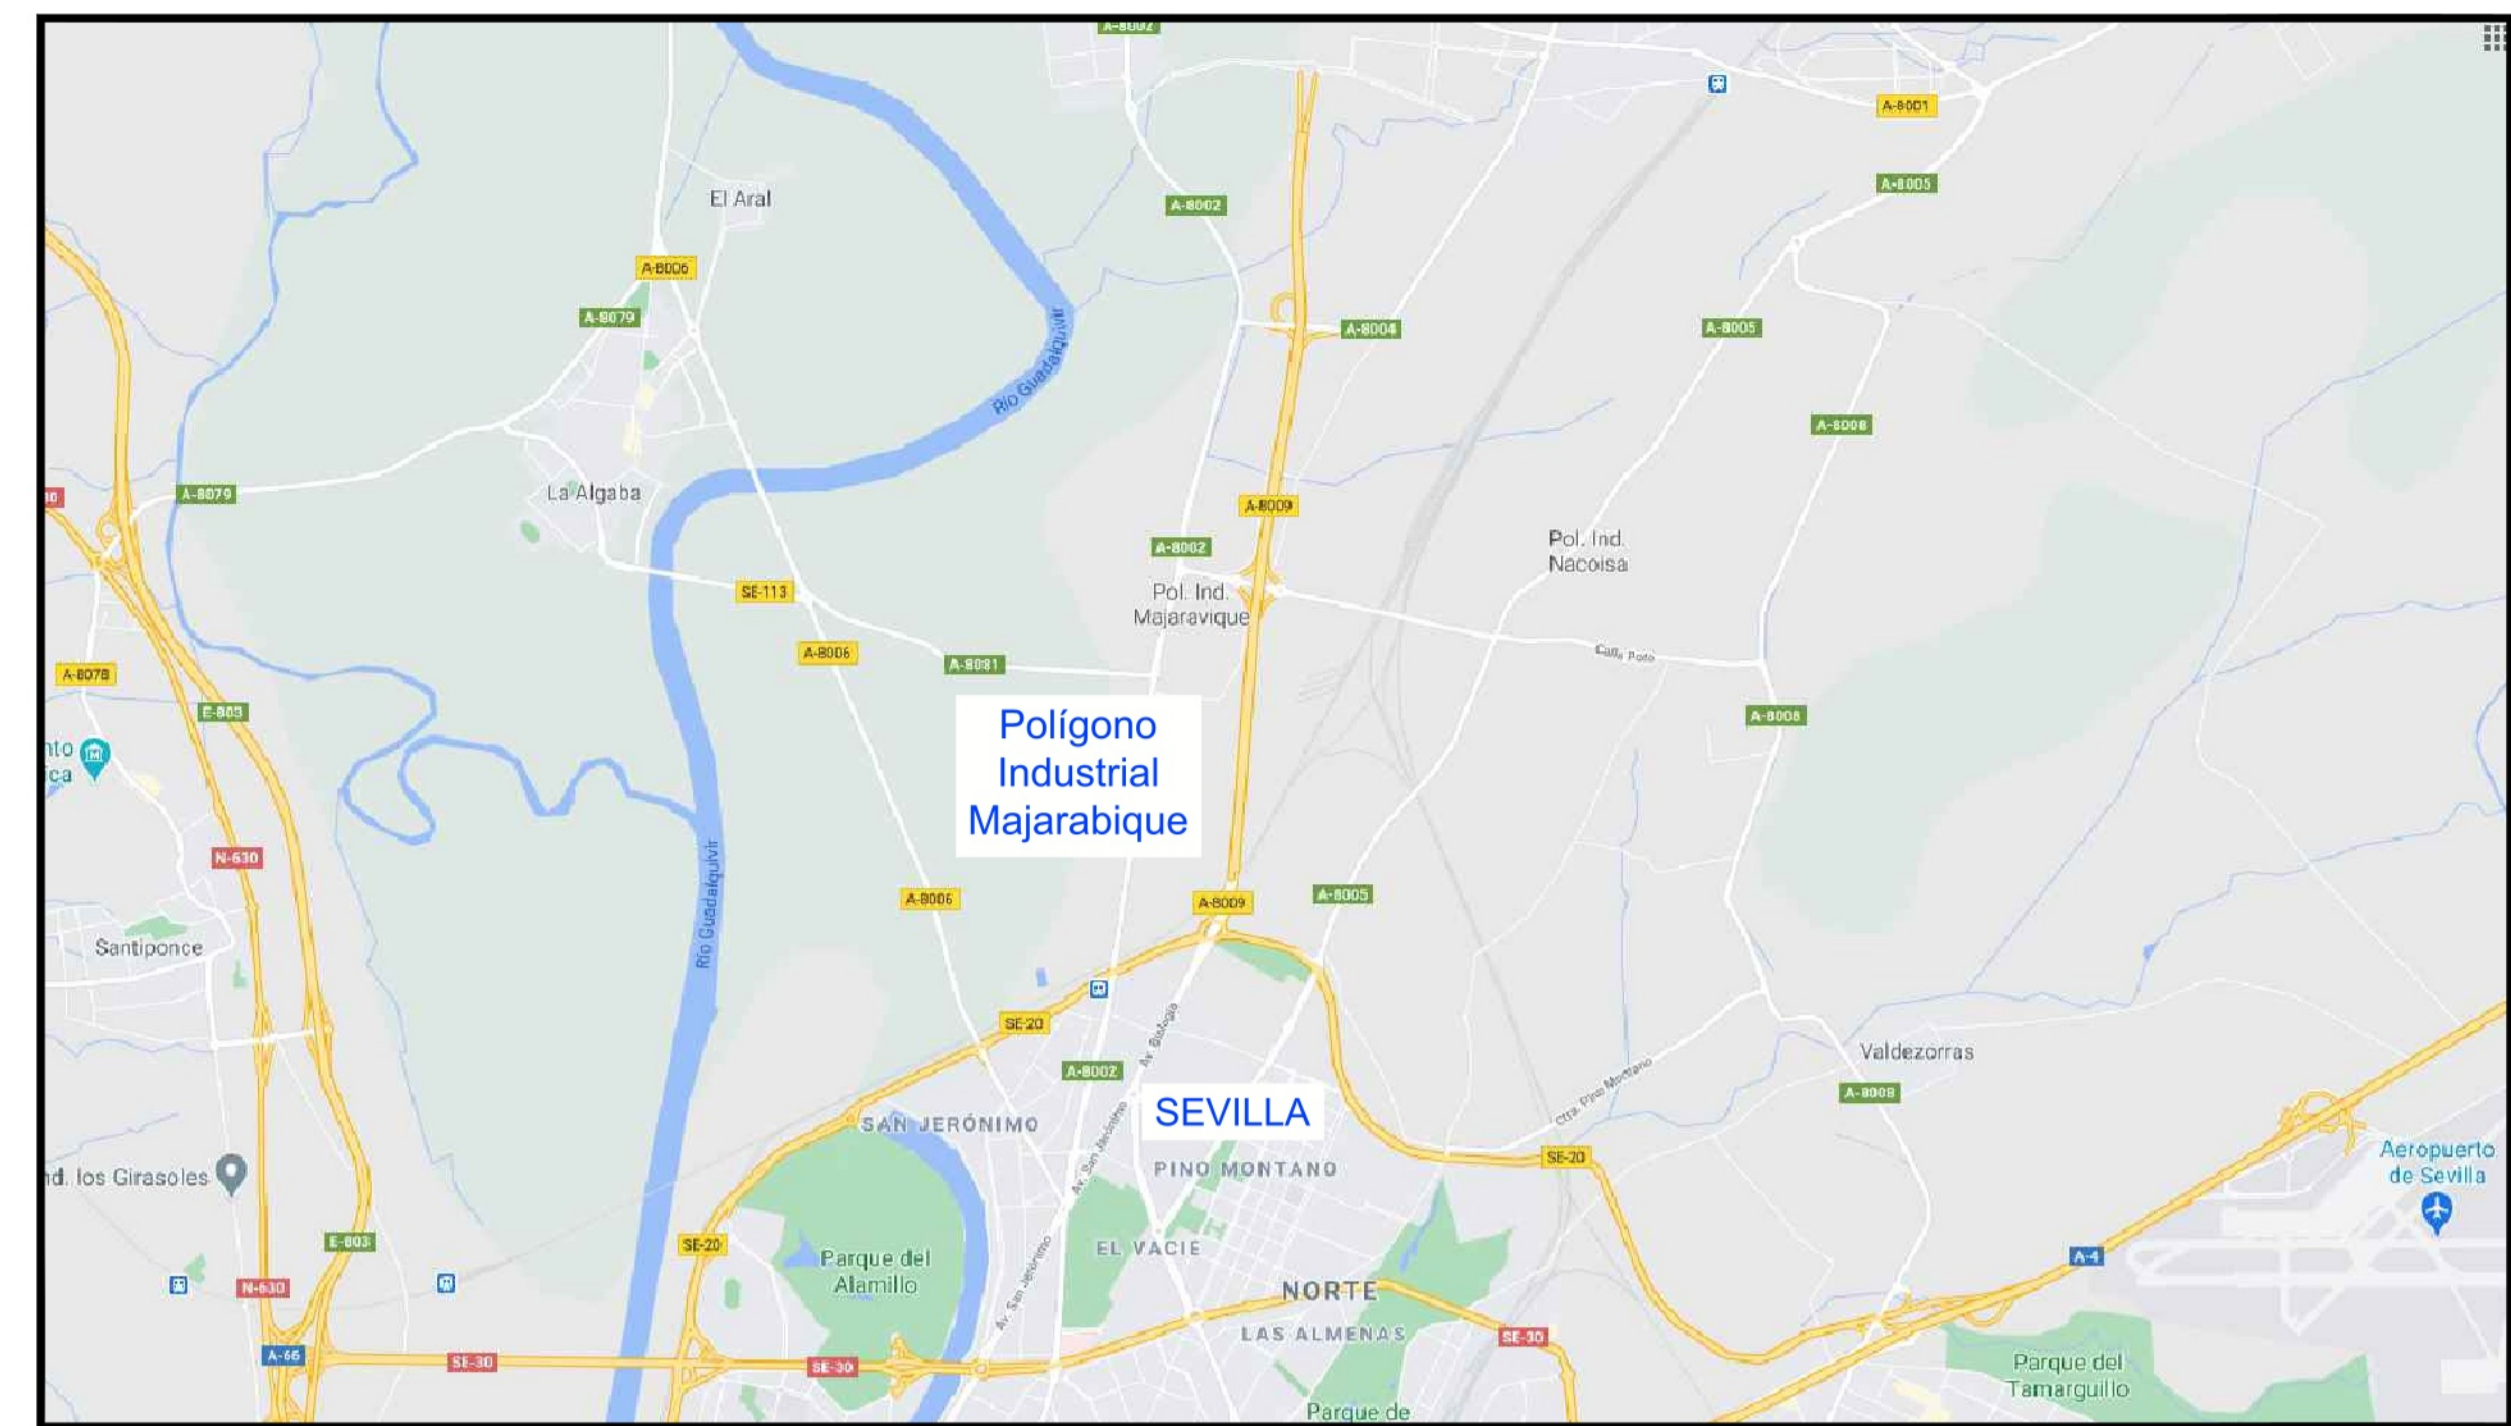

PLANO DE SITUACIÓN
E= 1:50.000



PLANO DE EMPLAZAMIENTO

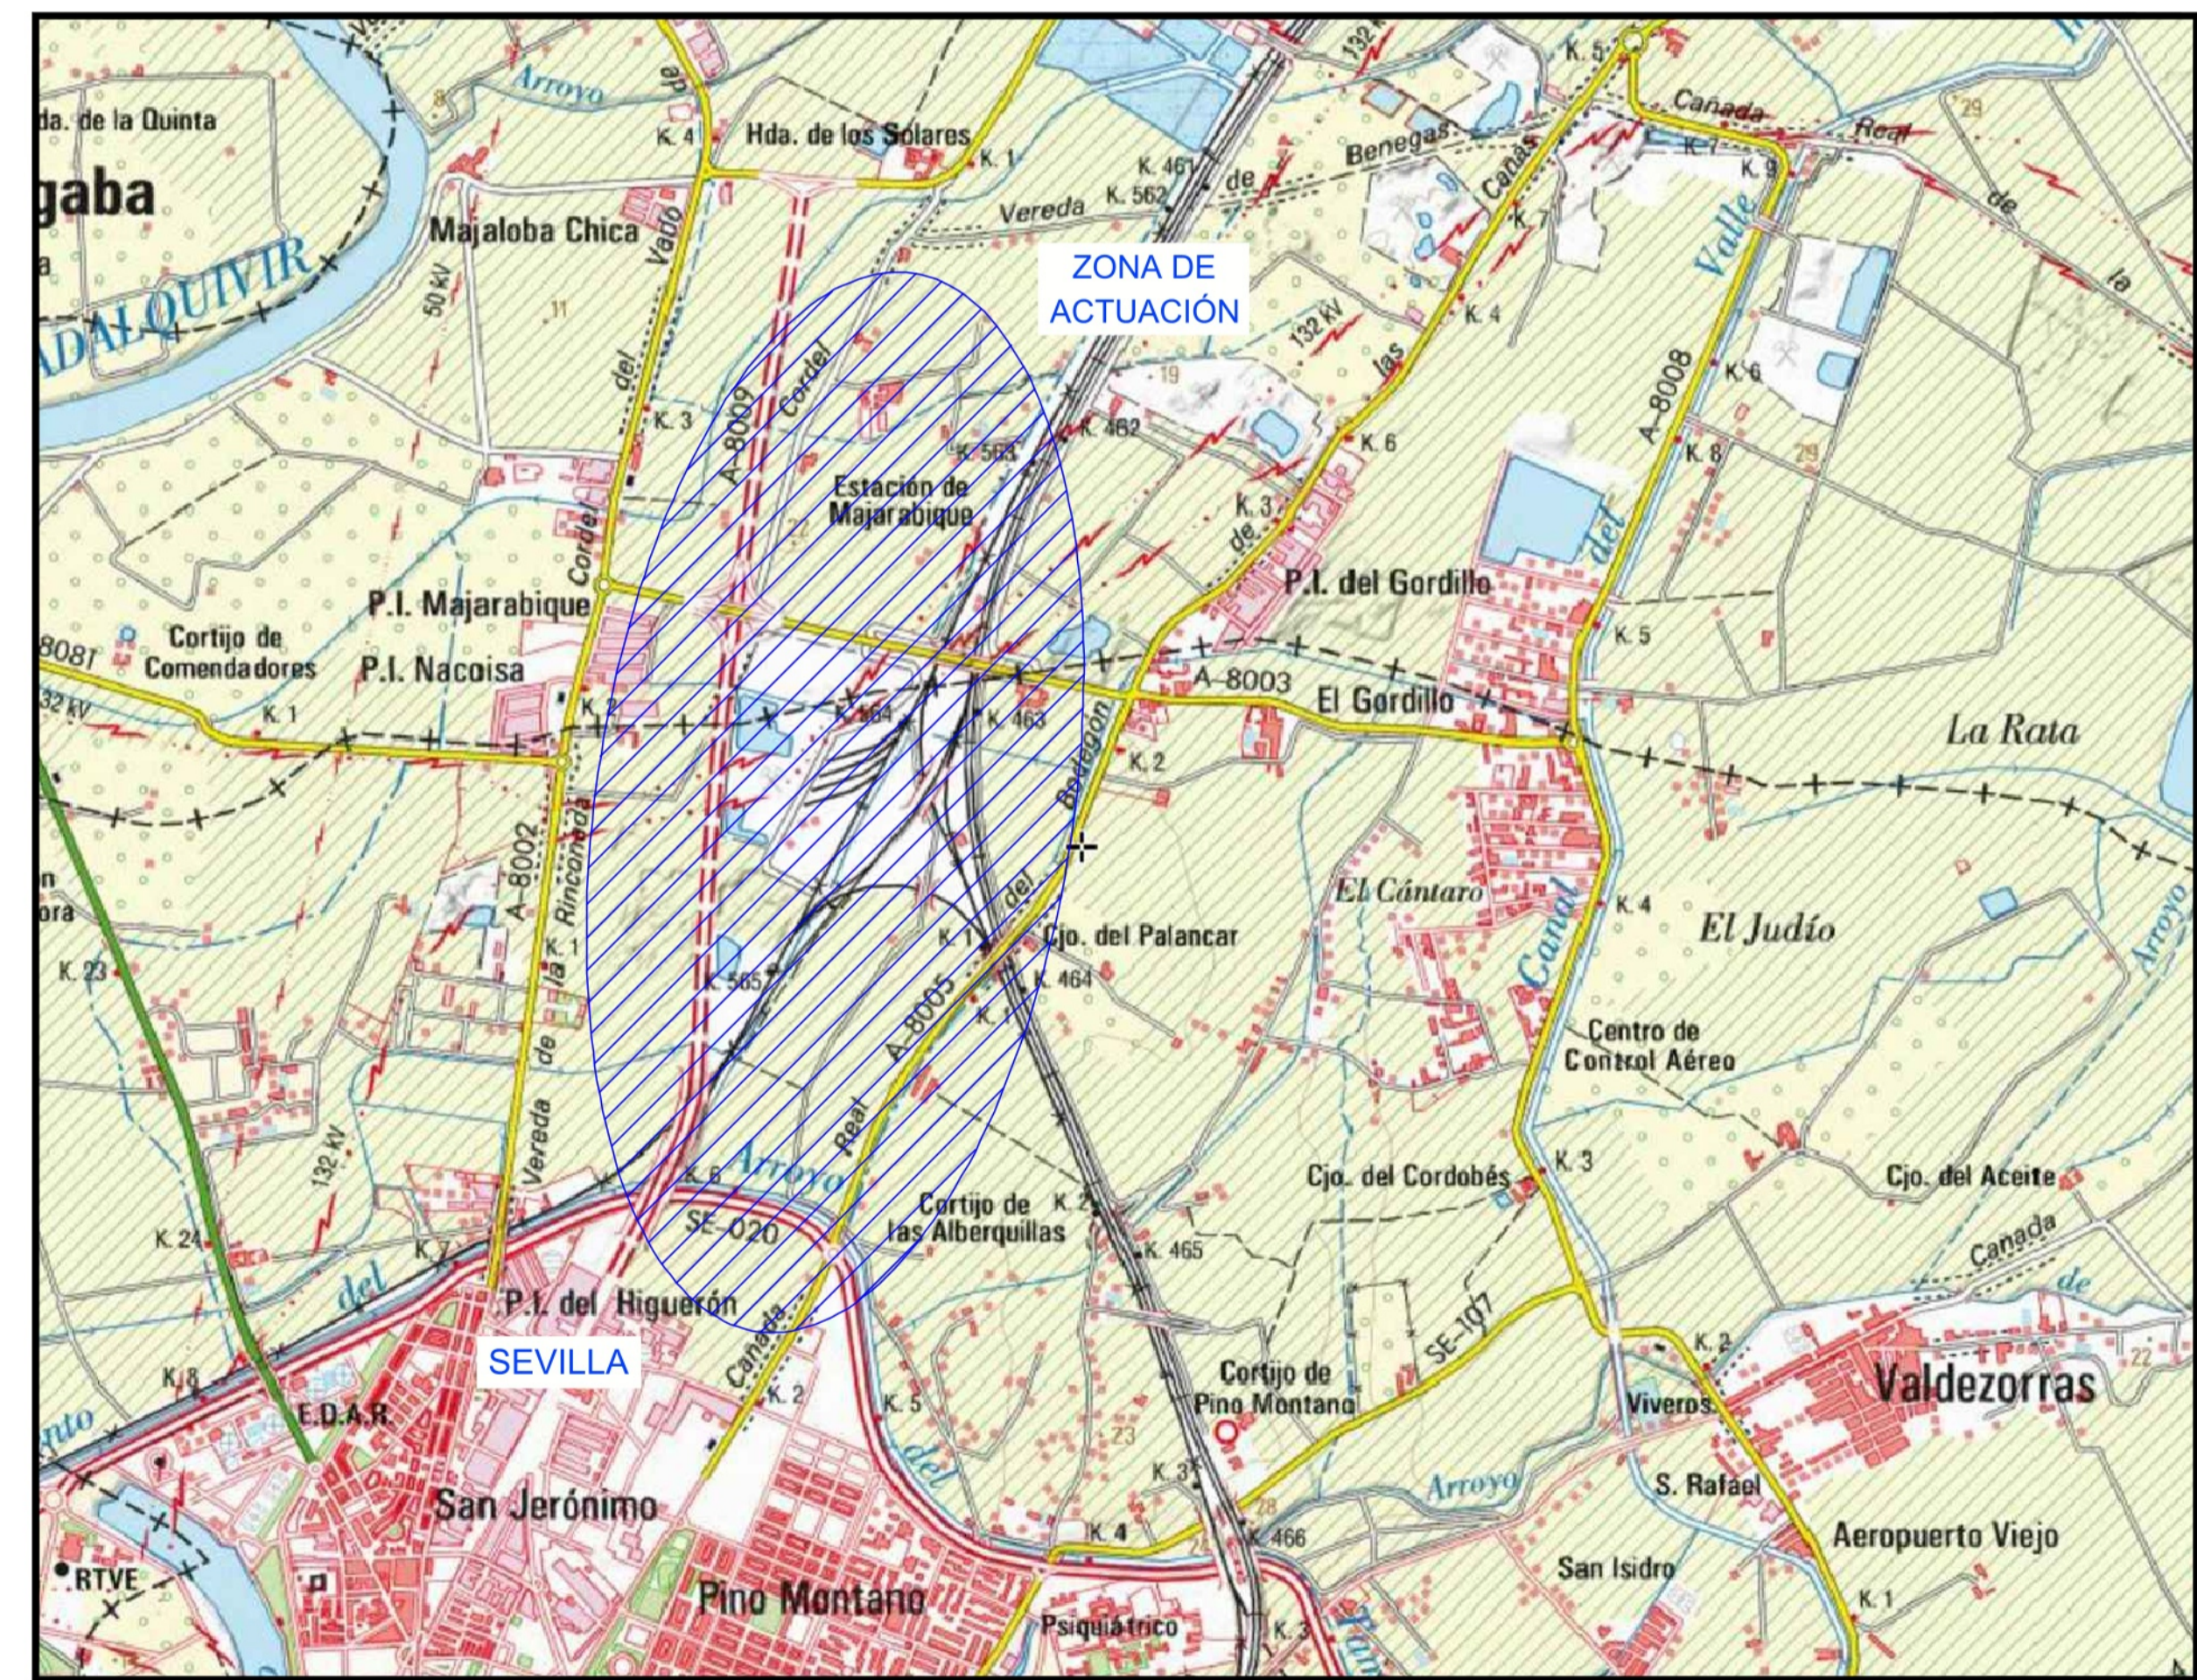

PLANO DE EMPLAZAMIENTO

3	OCTUBRE 2024		ABNL	AFM
2	JULIO 2023		ABNL	AFM
1	ABRIL 2022		ABNL	AFM
EDICIÓN	FECHA	TEMA	DIBUJADO / REVISADO	
TÍTULO DEL PROYECTO:				
URBANIZACIÓN DE LA 1ª FASE DEL ÁREA LOGÍSTICA DE INTERÉS AUTONÓMICO DE MAJARABIQUE (SEVILLA).				
PLANOS GENERALES				
PLANO DE SITUACIÓN				
CODIGO:	ESCALA:	FECHA:	PLANO:	
UU113203	S/E	OCTUBRE 2024	1	
PETICIONARIO:			HOJA 1 de 1	
Junta de Andalucía			EL INGENIERO AUTOR DEL PROYECTO:	
UTE:			Por GIS, S.L.	
GIS BEPEFA Ingeniería			Por BEPEFA, S.L.	
I.C.C.P.			I.C.C.P.	



LEYENDA

INFRAESTRUCTURAS DE SERVICIOS EXISTENTES

- ABASTECIMIENTO**
- RED ARTERIAL DE ABASTECIMIENTO
 - DEPÓSITO DE REGULACIÓN
 - ▲ ESTACIÓN DE BOMBEO DE AGUA POTABLE
 - RED DE IMPULSIÓN
 - COLECTORES DE ABASTECIMIENTO
 - ▭ DEPÓSITO DE ENTRONQUE

- SANEAMIENTO**
- COLECTOR PRINCIPAL
 - RED DE IMPULSIÓN DE AGUAS RESIDUALES
 - ▲ ESTACIÓN DE BOMBEO DE AGUAS RESIDUALES
 - ARQUETA DE ENTRONQUE
 - CONDUCCIÓN DE PLUVIALES

- ENERGÍA ELÉCTRICA**
- LÍNEA ELÉCTRICA DE ALTA TENSIÓN DE 132 KV
 - LÍNEA ELÉCTRICA DE ALTA TENSIÓN DE 66 KV
 - ▭ SUBESTACIÓN AT/MT EXISTENTE
 - ▭ NUEVA SUBESTACIÓN AT/MT PREVISTA POR EL PGOU DE SEVILLA

- GAS NATURAL**
- LÍNEA DE DISTRIBUCIÓN DE MEDIA PRESIÓN "A"Ø12

- TELECOMUNICACIONES**
- REDES EXISTENTES
 - LIMITE DEL SECTOR

3	OCTUBRE 2024		APRIL	APM
2	JULIO 2023		APRIL	APM
1	ABRIL 2022		APRIL	APM
EDICIÓN	FECHA	TEMA	DIBUJADO	REVISADO


TÍTULO DEL PROYECTO:
URBANIZACIÓN DE LA 1ª FASE DEL ÁREA LOGÍSTICA DE INTERÉS AUTONÓMICO DE MAJARABIQUE (SEVILLA).

**PLANOS GENERALES
 PLANTA DE ESTADO ACTUAL
 PLANTA GENERAL**

CODIGO: UU113203	ESCALA: 1 / 4000	FECHA: OCTUBRE 2024	PLANO: 2 HOJA 1 de 1
---------------------	---------------------	------------------------	----------------------------

PETICIONARIO:
 Junta de Andalucía

EL INGENIERO AUTOR DEL PROYECTO:
 Por GIS, S.L. Por BEPEFA, S.L.

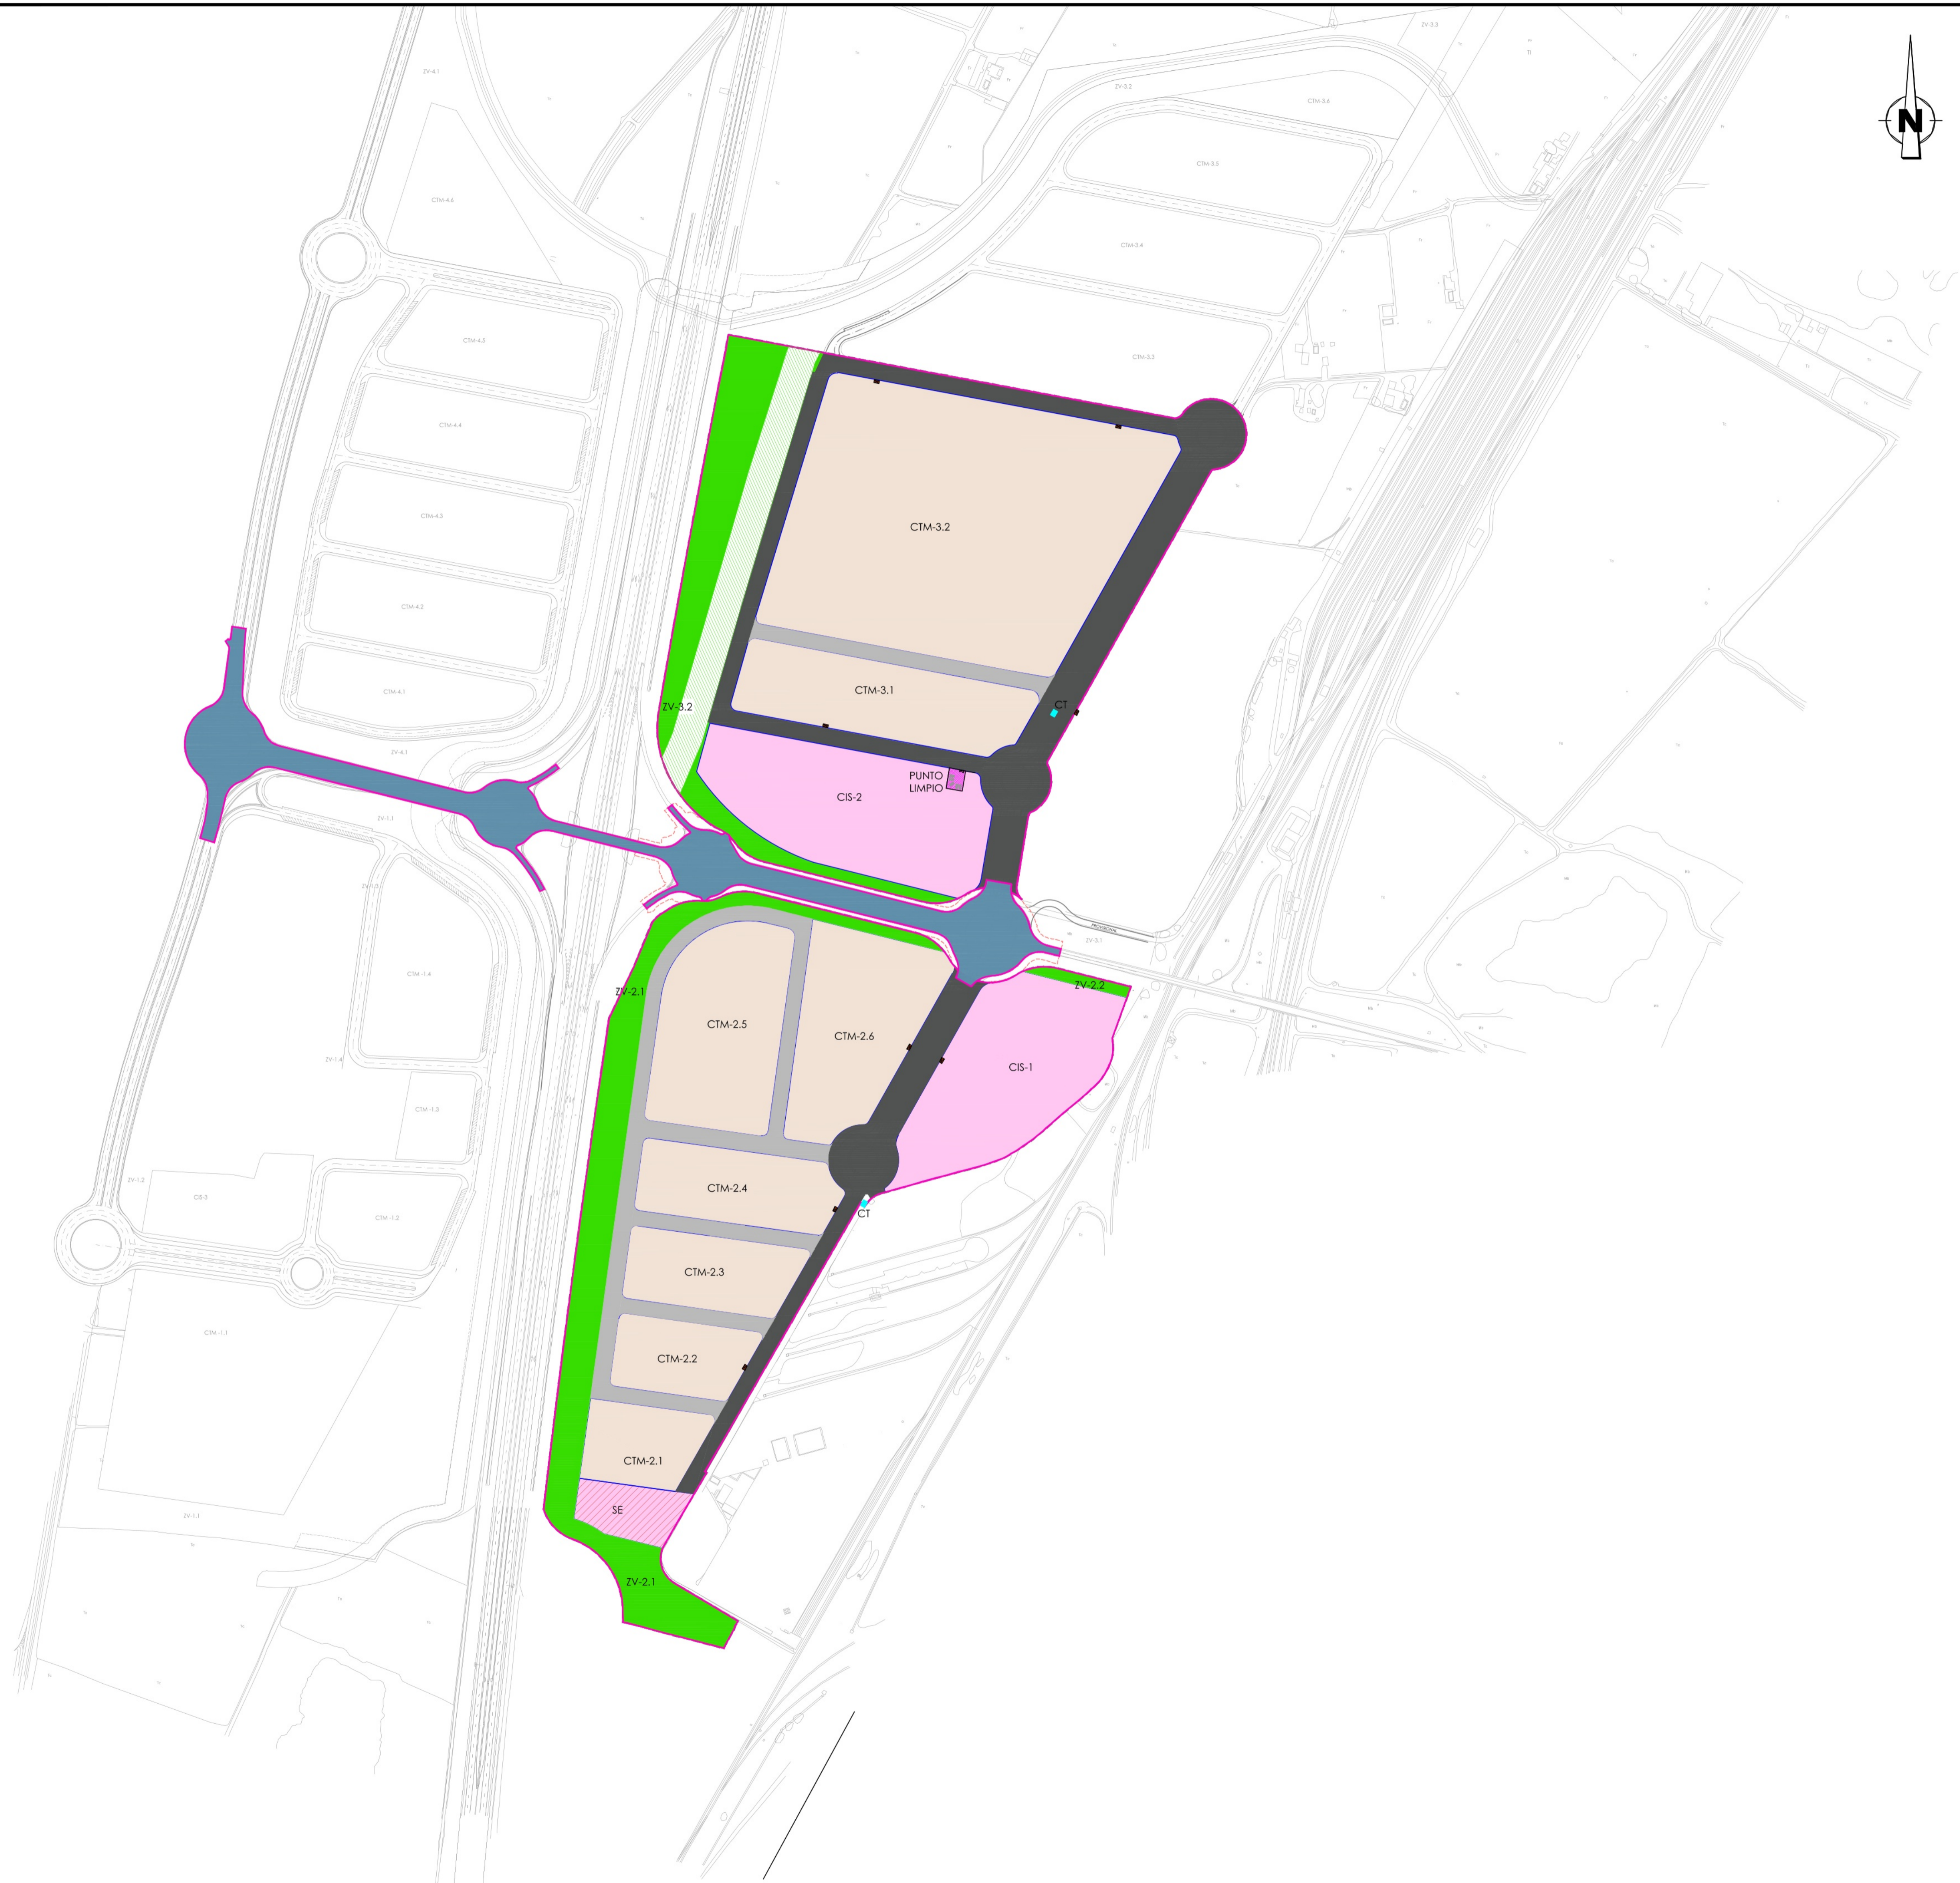

LEYENDA

CLASIFICACIÓN DEL SUELO
 Límite de Área Funcional Suelo Urbanizable Sectorizado (SUS)

USOS
 Uso Global: Centro de Transporte de Mercancías
 Usos Pormenorizados:

- Logístico (CTM)
- Centro Integrado y de Servicios (CIS)
- Zonas verdes
- Infraestructuras (Subestación)
- Punto Limpio (PL)
- Viaro Estructurante
- Viaro Complementario
- Duplicación A8003
- Centros de Transformación
- Centros de Seccionamiento

VÍAS PECUARIAS
 Deslinde vía pecuaria Cordel de Brenes

3	OCTUBRE 2024		ABNL	APM
2	JULIO 2023		ABNL	APM
1	ABRIL 2022		ABNL	APM
EDICIÓN	FECHA	TEMA	DIBUJADO	REVISADO

TÍTULO DEL PROYECTO:
URBANIZACIÓN DE LA 1ª FASE DEL ÁREA LOGÍSTICA DE INTERÉS AUTONÓMICO DE MAJARABIQUE (SEVILLA).

PLANOS GENERALES
PLANTA DE ORDENACIÓN GENERAL. ZONIFICACIÓN
PLANTA GENERAL

CODIGO:	ESCALA:	FECHA:	PLANO:
UU113203	1 / 4000	OCTUBRE 2024	3
			HOJA 1 de 1

PETICIONARIO: EL INGENIERO AUTOR DEL PROYECTO:
 Por GIS, S.L. Por BEPEFA, S.L.

UTE: I.C.C.P.



LEYENDA

- PAVIMENTO DE ADOQUÍN (20x10x6)
- PAVIMENTO DE ADOQUÍN (20x10x8)
- MEZCLA BITUMINOSA EN CALIENTE
- ZONA VERDE
- PAVIMENTO TÁCTIL BALDOSA DE BOTONES
- PAVIMENTO TÁCTIL DIRECCIONAL
- BORDILLO DE HORMIGÓN A1 20x14 cm
- BORDILLO DE HORMIGÓN A2 20x10 cm
- BORDILLO DE HORMIGÓN C3 28x17 cm
- BORDILLO DE HORMIGÓN C5 22x15 cm
- BORDILLO DE HORMIGÓN C7 22x20 cm

3	OCTUBRE 2024		APRIL	APM
2	JULIO 2023		APRIL	APM
1	ABRIL 2022		APRIL	APM
EDICIÓN	FECHA	TEMA	DIBUJADO	REVISADO






TÍTULO DEL PROYECTO:
URBANIZACIÓN DE LA 1ª FASE DEL ÁREA LOGÍSTICA DE INTERÉS AUTONÓMICO DE MAJARABIQUE (SEVILLA).

PLANOS GENERALES
PLANTA GENERAL DE PAVIMENTACIÓN. TIPOLOGÍAS
PLANTA GENERAL




CODIGO: UU113203	ESCALA: 1 / 4000	FECHA: OCTUBRE 2024	PLANO: 4 HOJA 1 de 1
---------------------	---------------------	------------------------	-----------------------------------

PETICIONARIO: EL INGENIERO AUTOR DEL PROYECTO:
 Por GIS, S.L. Por BEPEFA, S.L.










UTE: I.C.C.P.

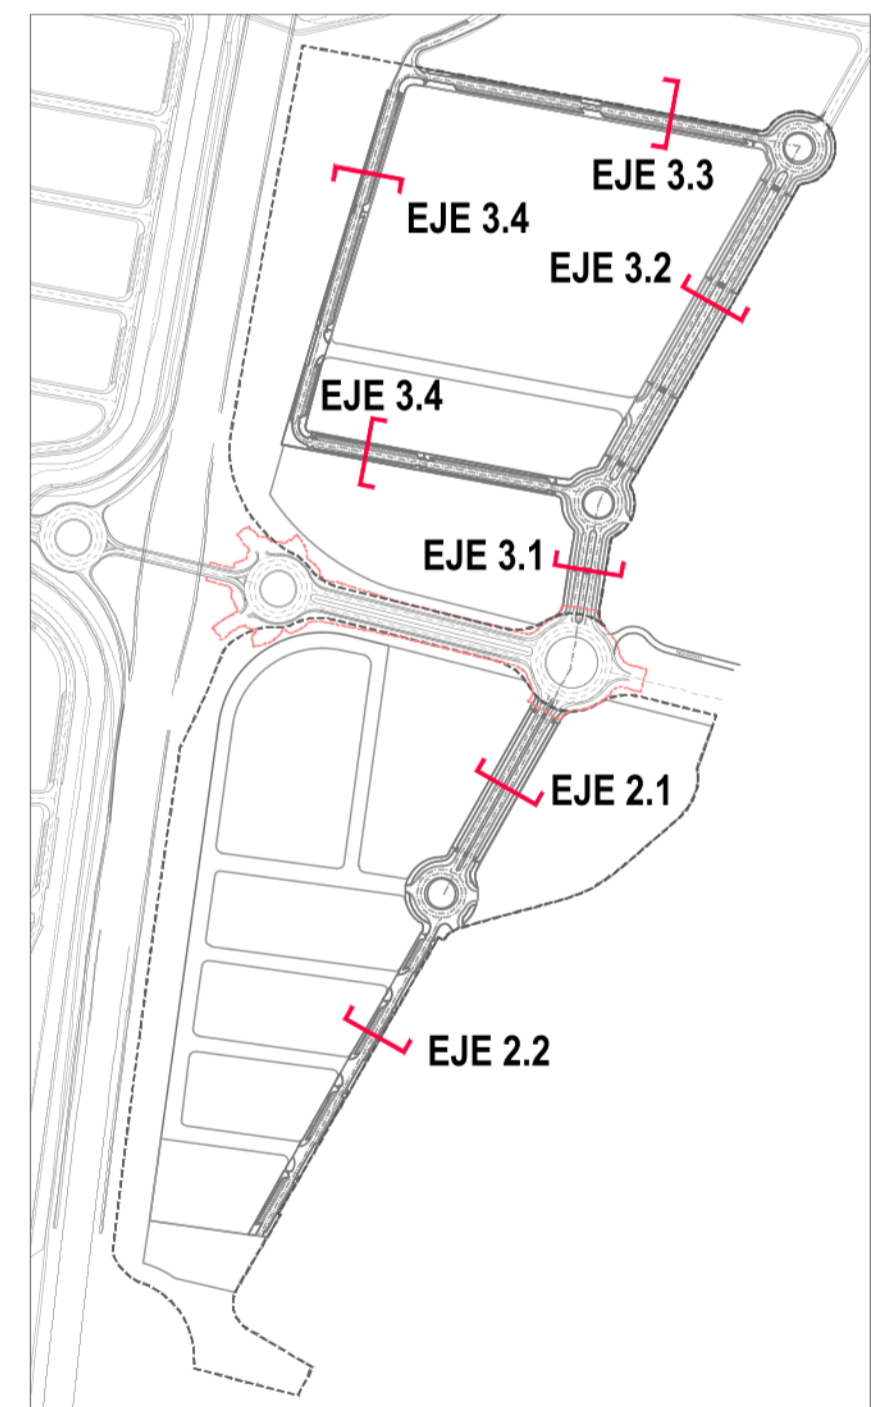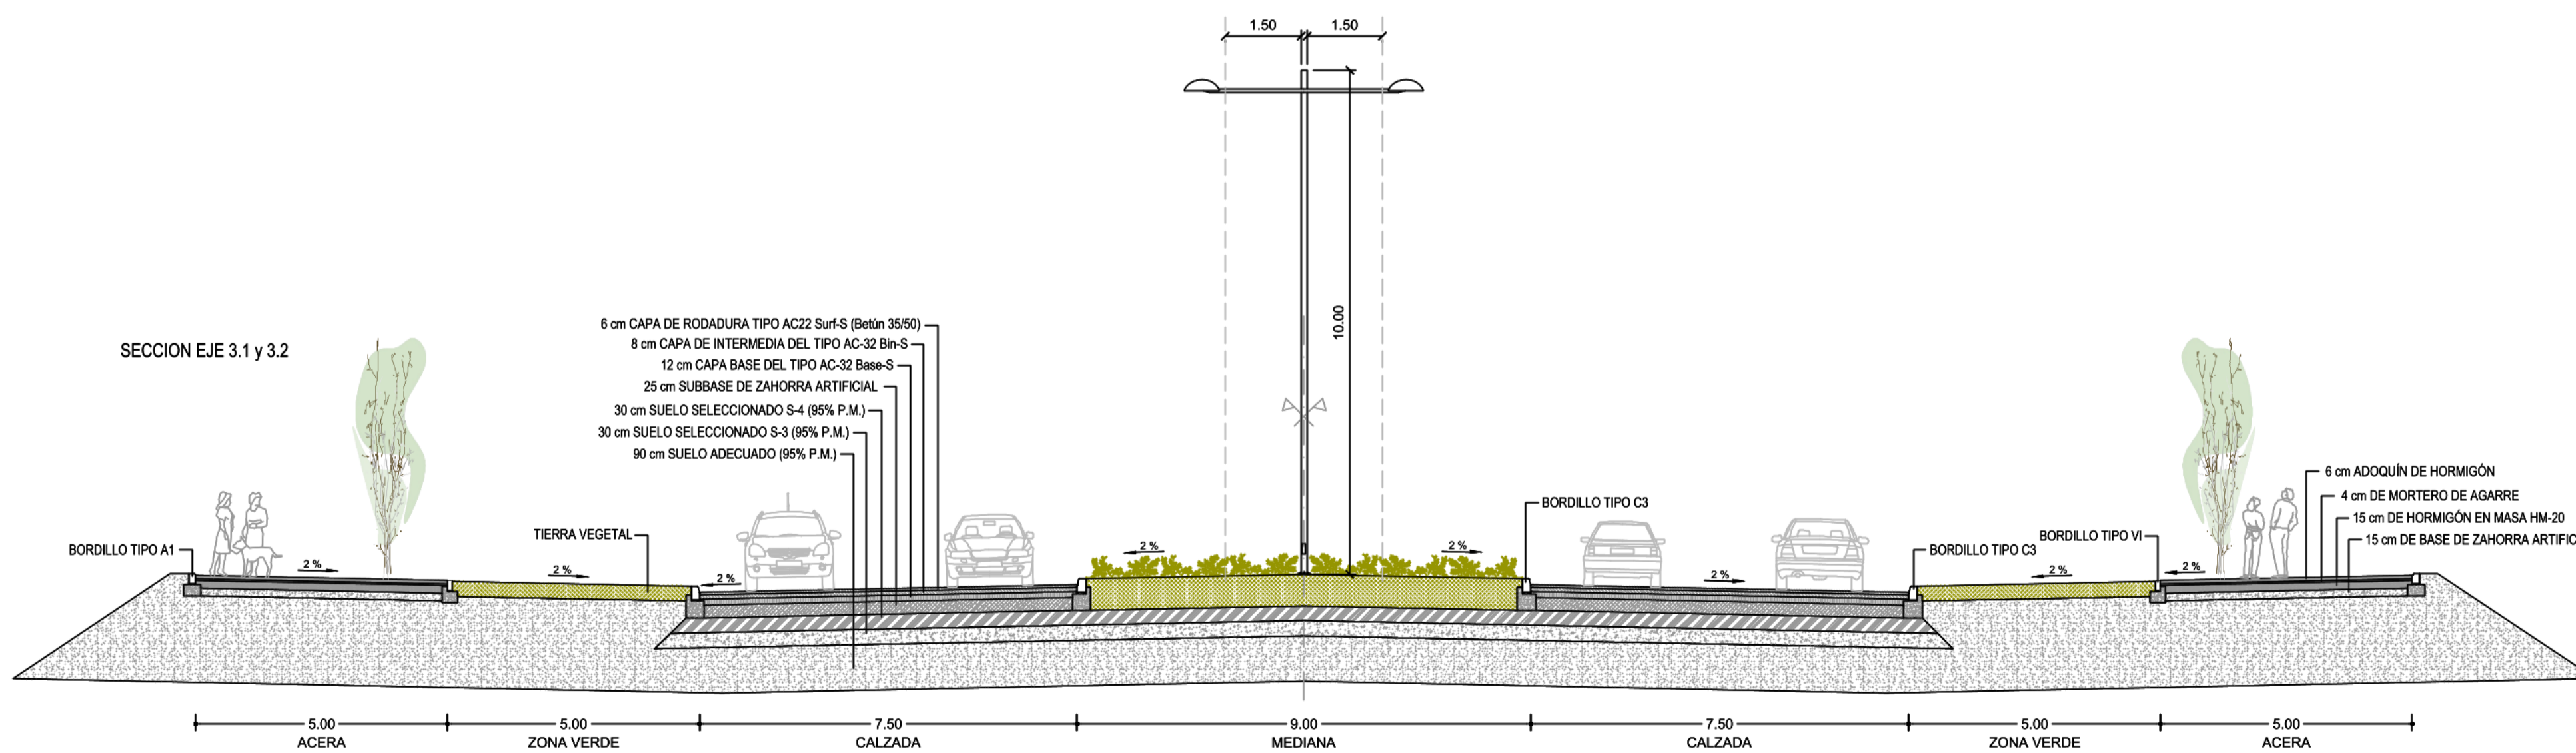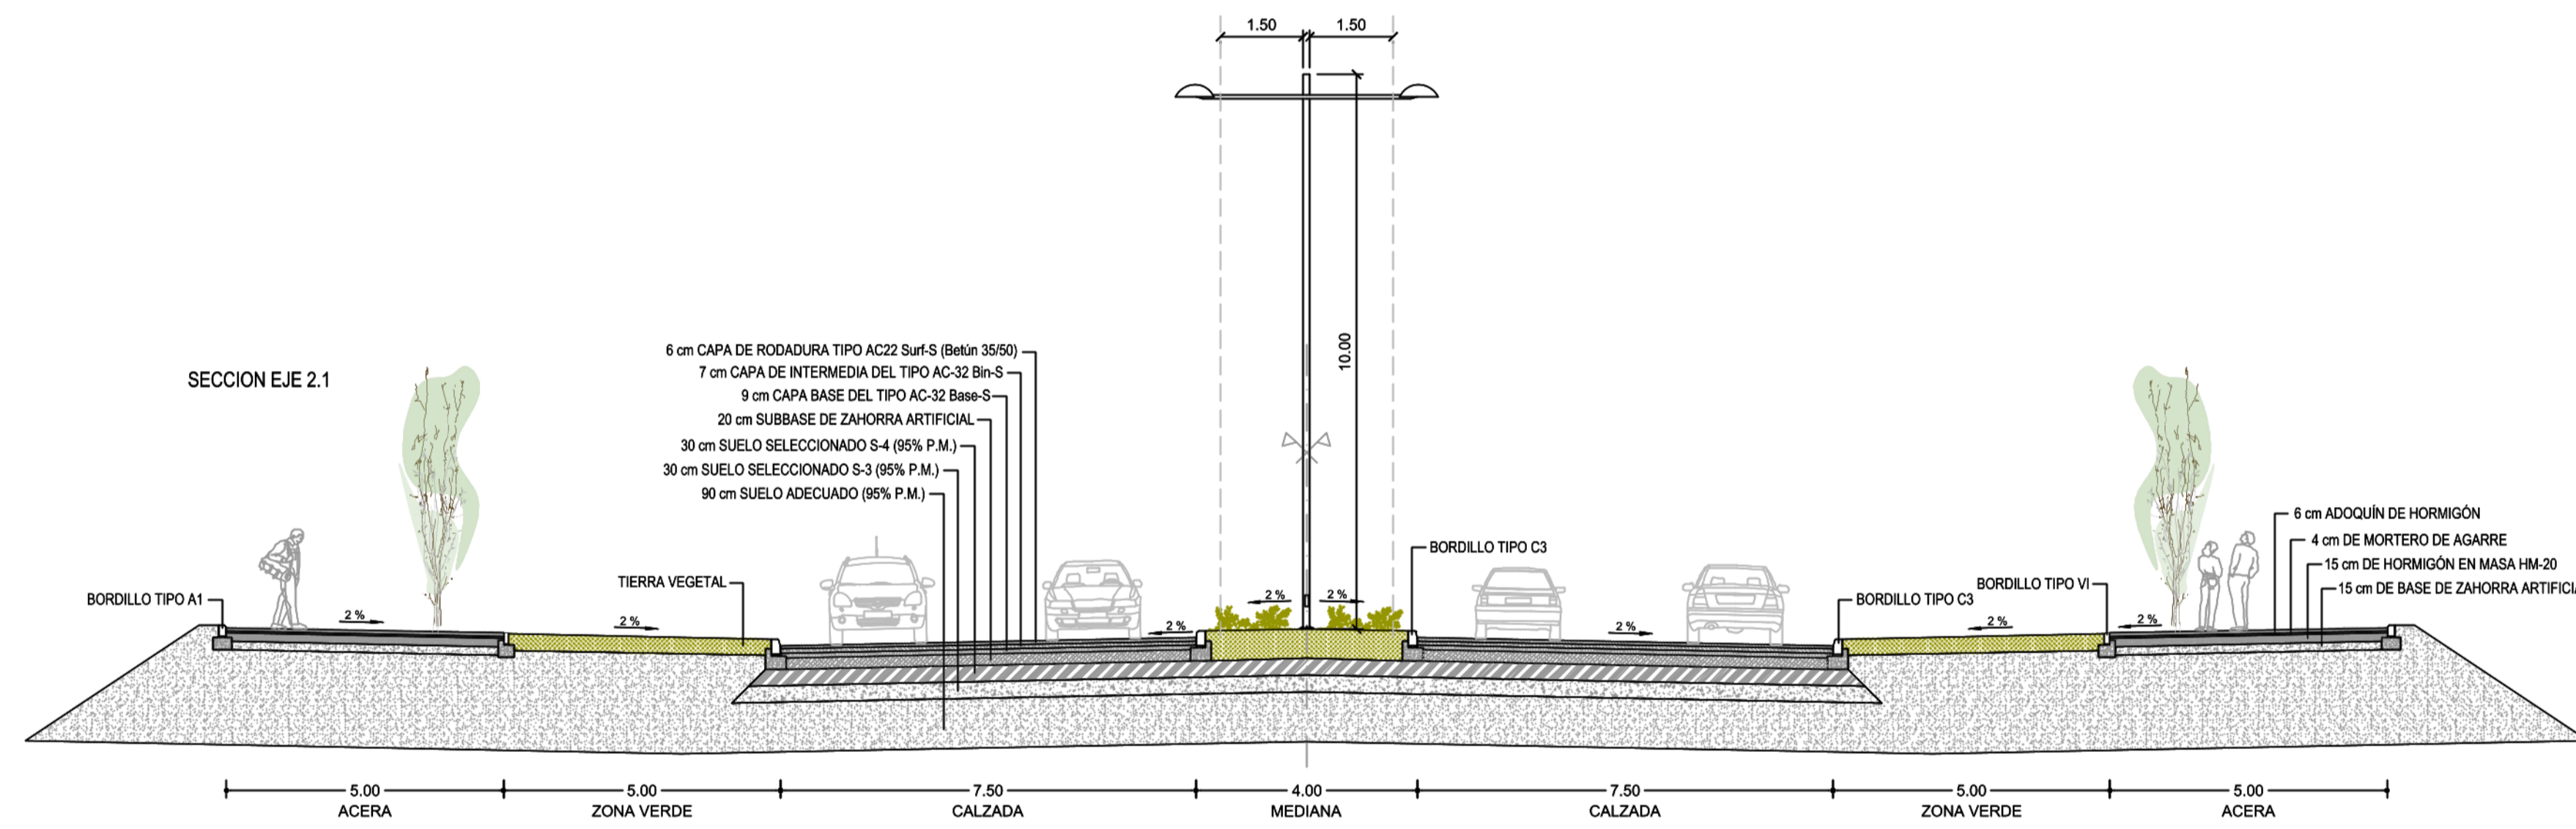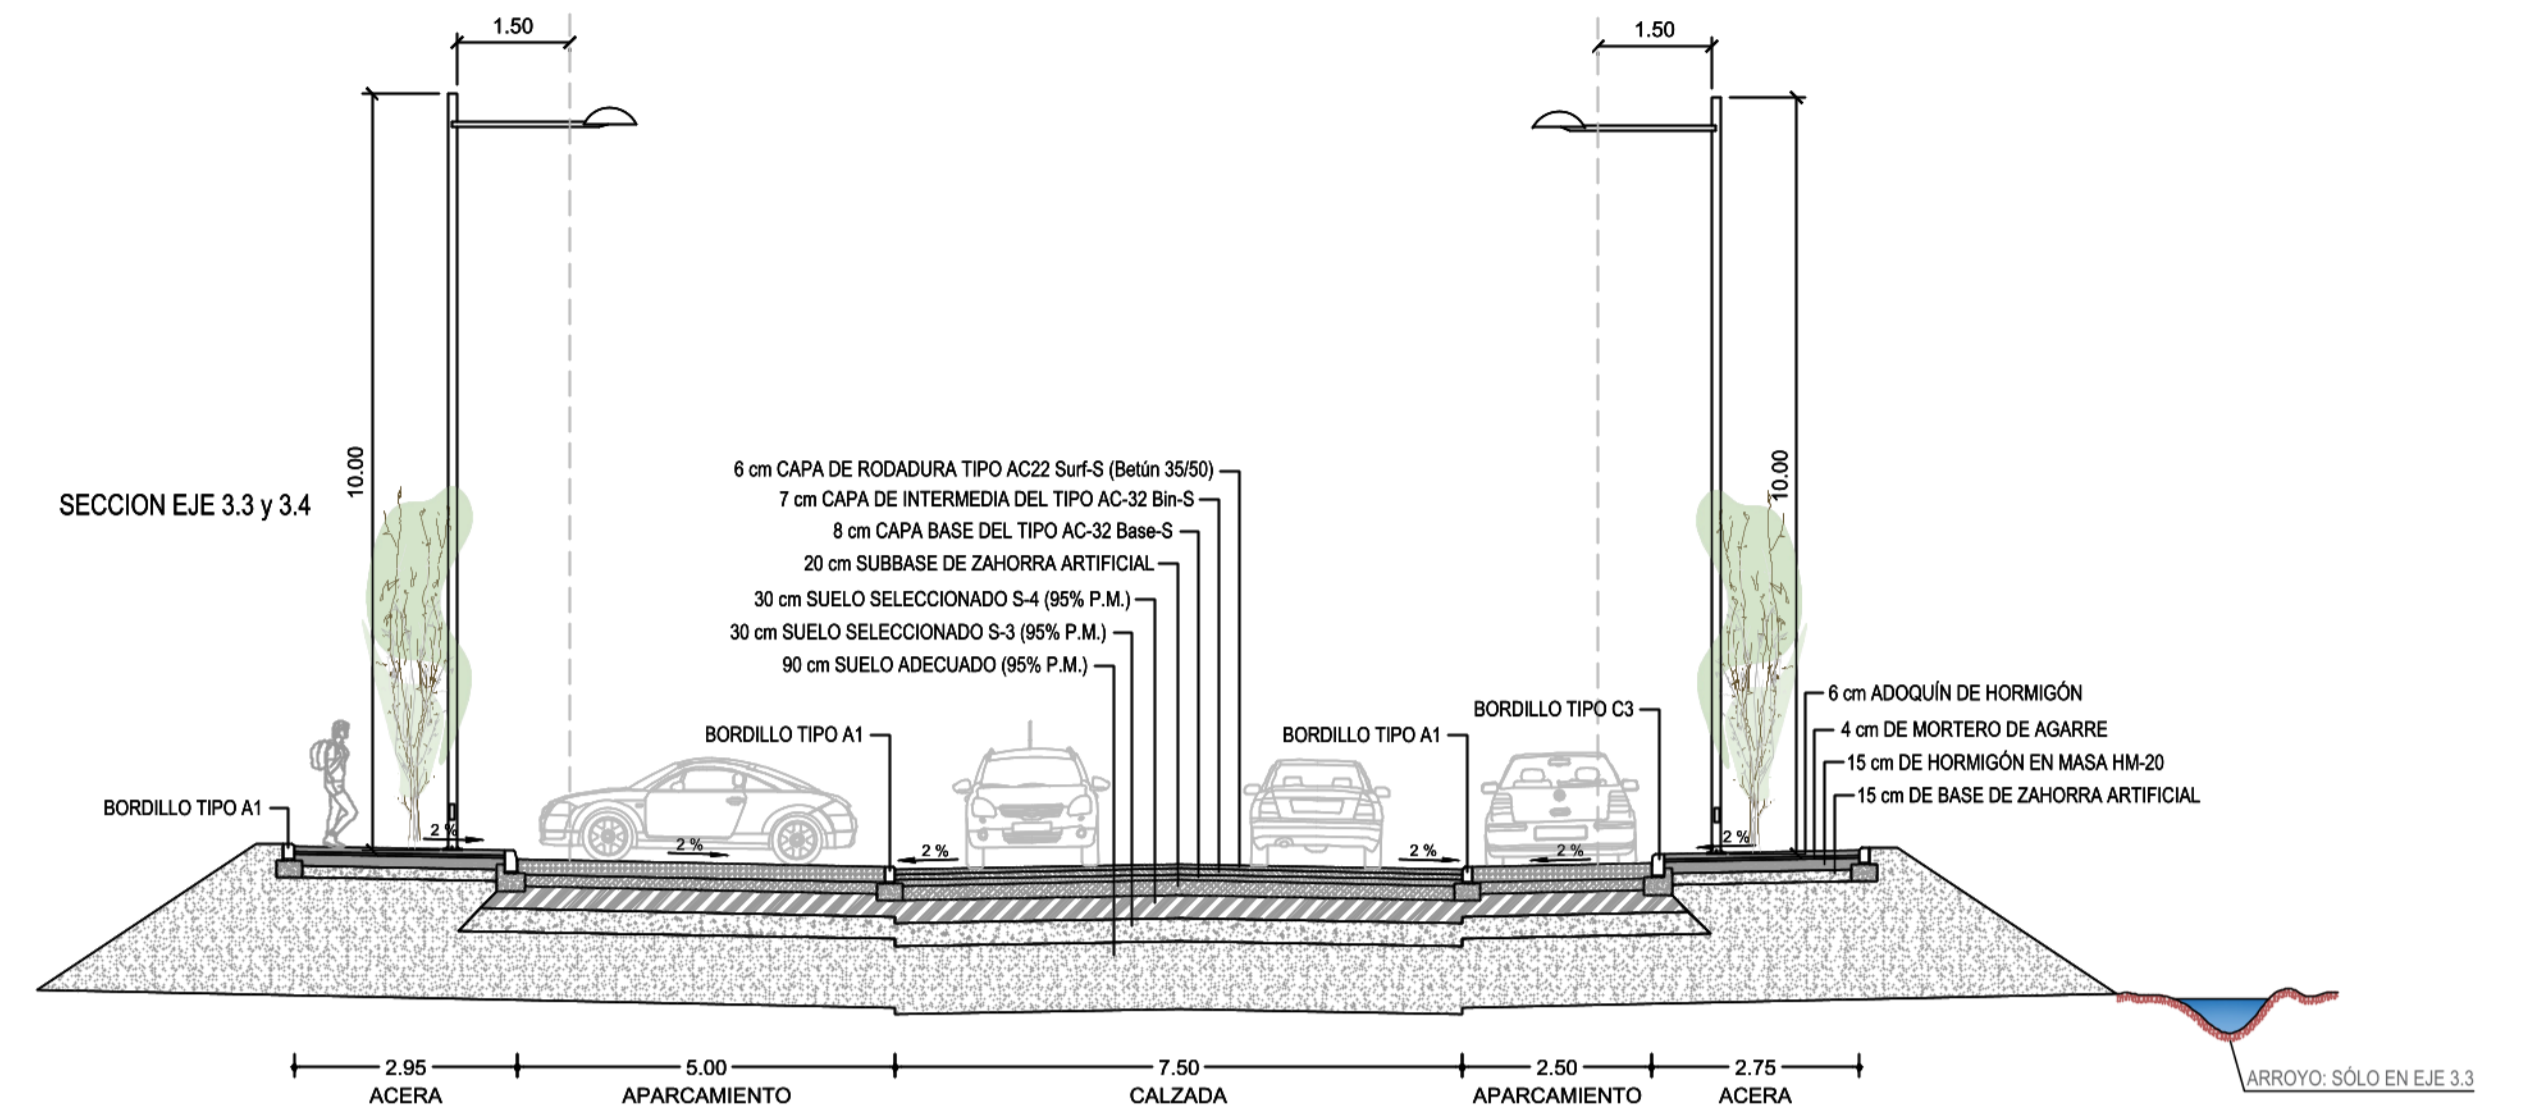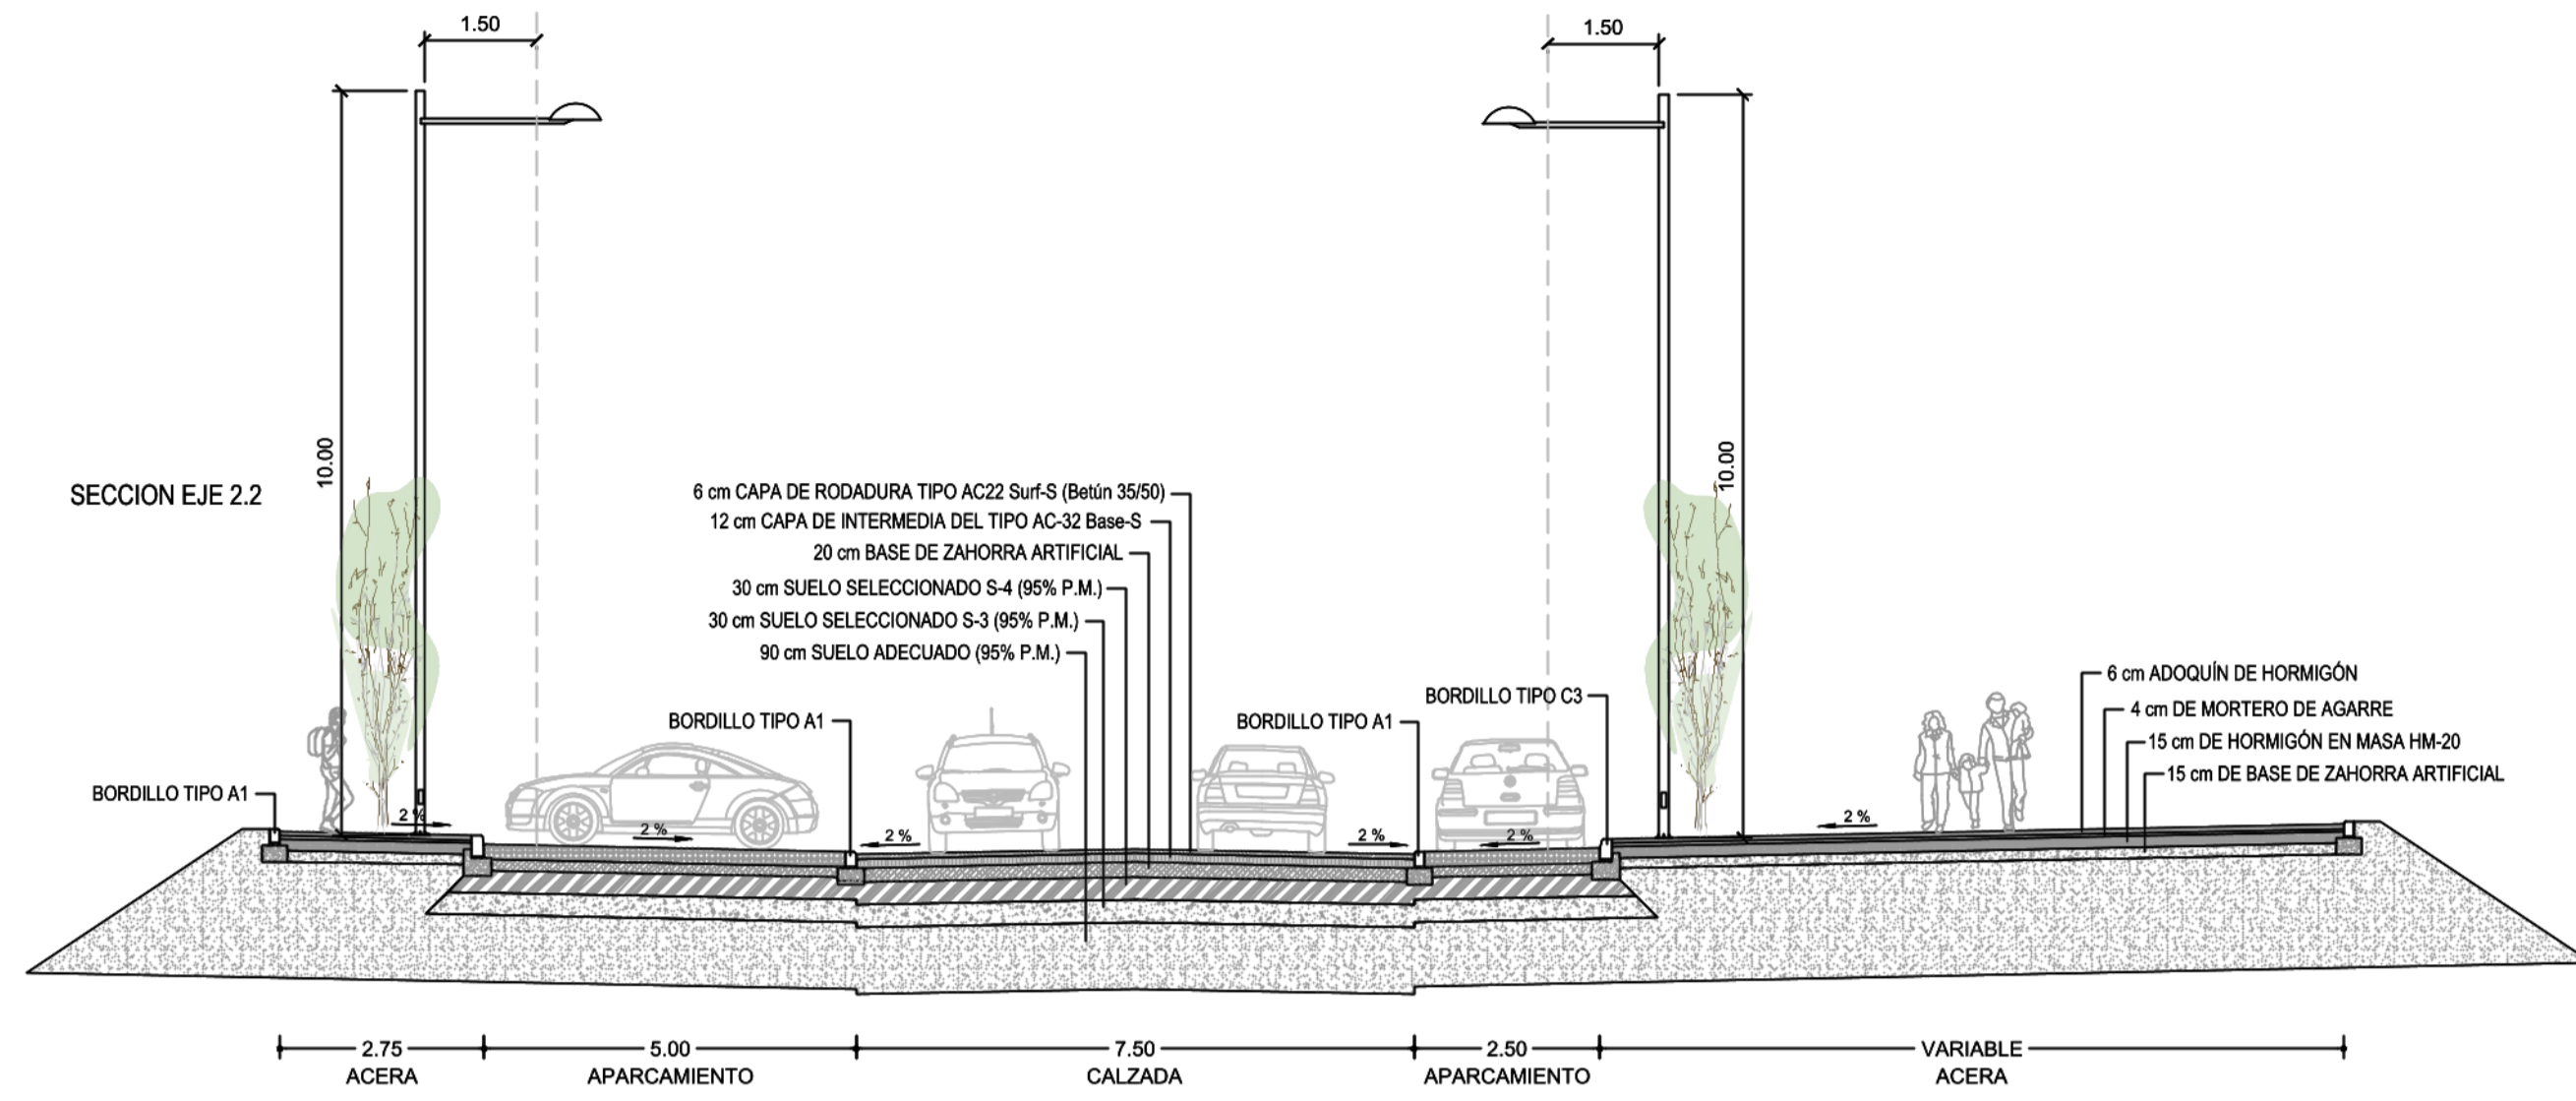


3	OCTUBRE 2024		APRIL	APRIL
2	JULIO 2023		APRIL	APRIL
1	ABRIL 2022		APRIL	APRIL
EDICIÓN	FECHA	TEMA	DIBUJADO	REVISADO
TÍTULO DEL PROYECTO: URBANIZACIÓN DE LA 1ª FASE DEL ÁREA LOGÍSTICA DE INTERÉS AUTONÓMICO DE MAJARABIQUE (SEVILLA).				
PLANOS GENERALES PLANO DE SECCIONES TIPO DE VIARIO				
CODIGO: U113203	ESCALA: 1 / 100	FECHA: OCTUBRE 2024	PLANO: HOJA 1 de 3	5
PETICIONARIO: Junta de Andalucía		EL INGENIERO AUTOR DEL PROYECTO: Por GIS, S.L. Por BEPEFA, S.L.		
UTE: GIS BEPEFA Ingeniería		I.C.C.P.		

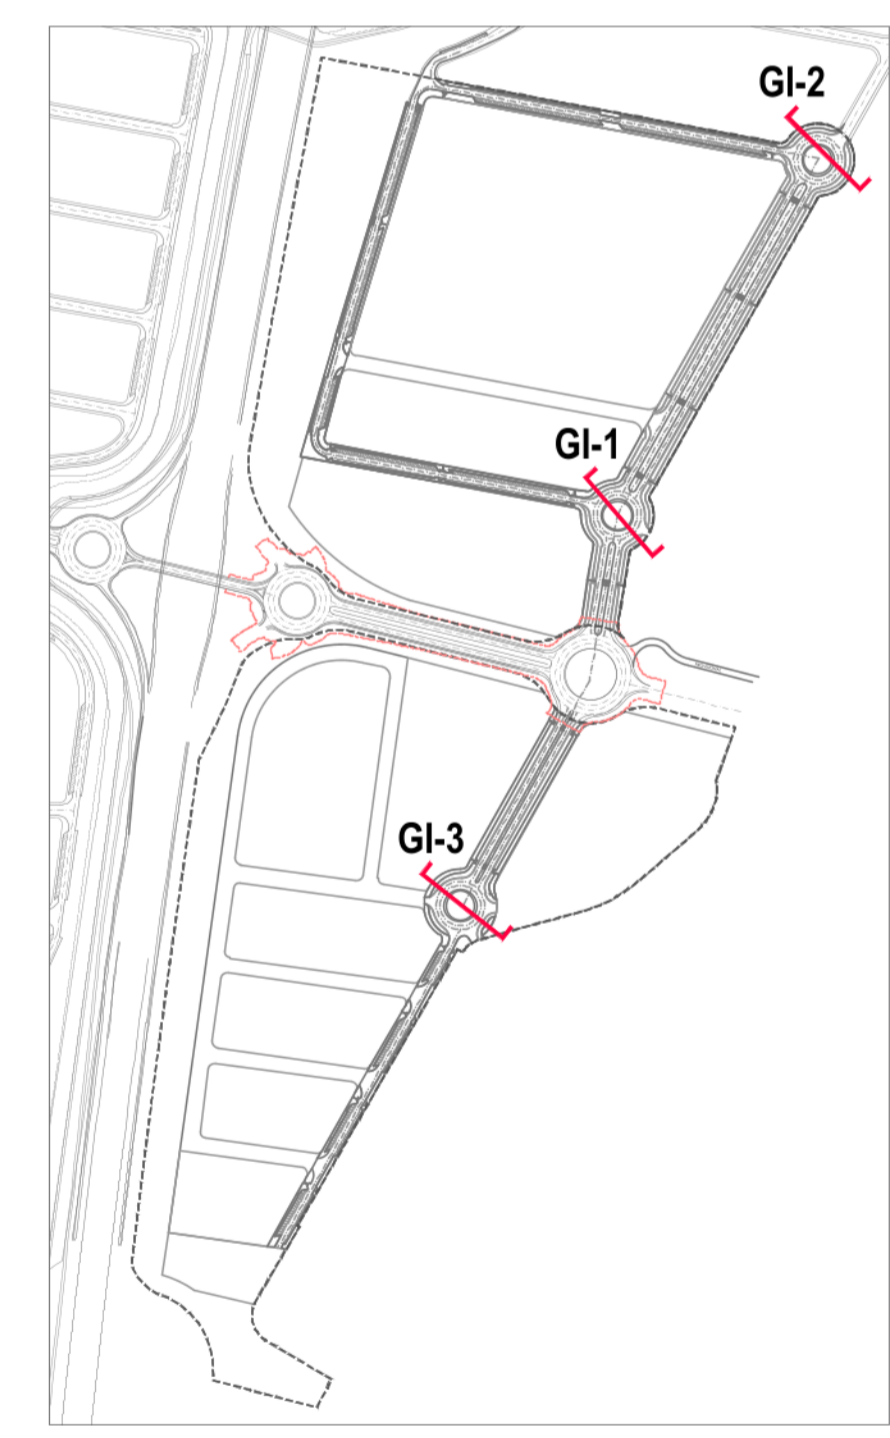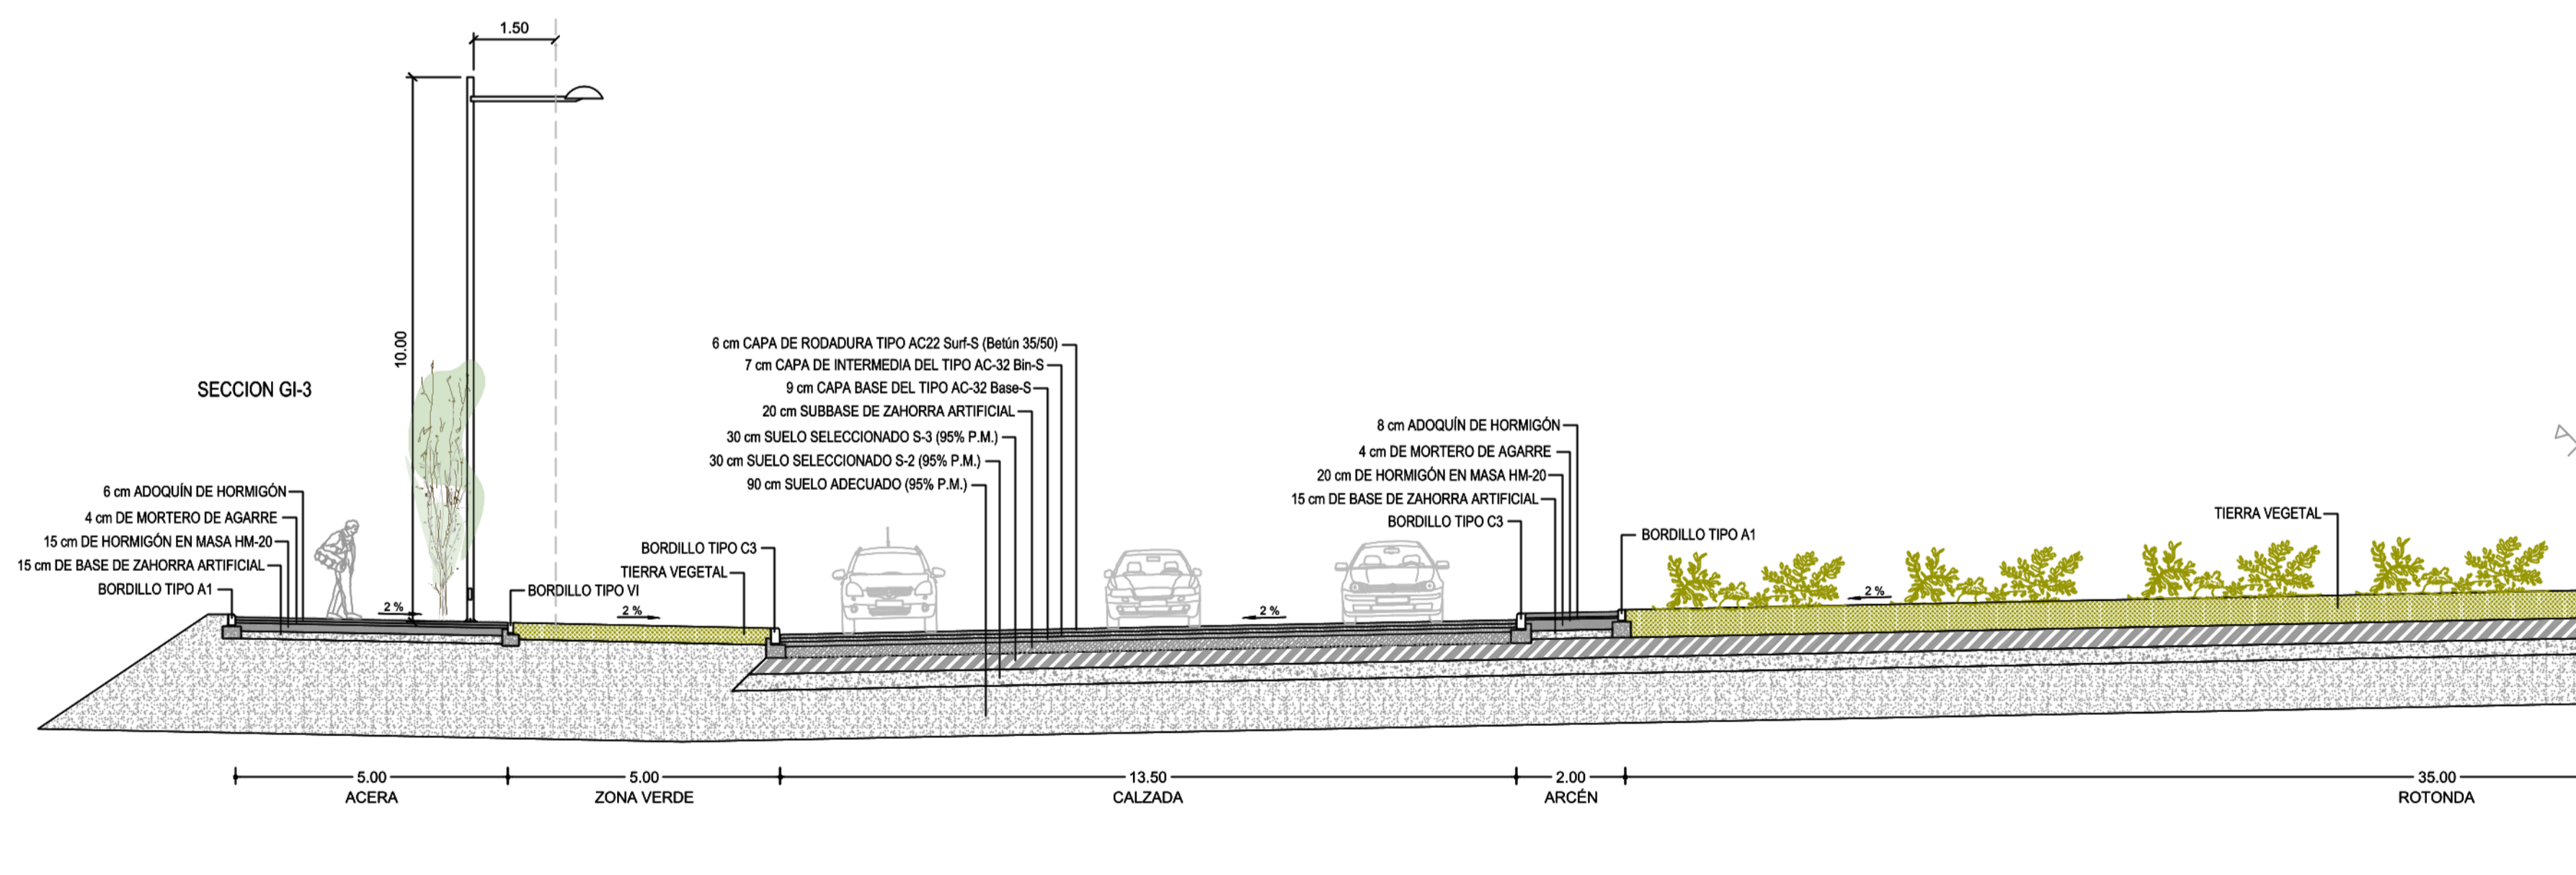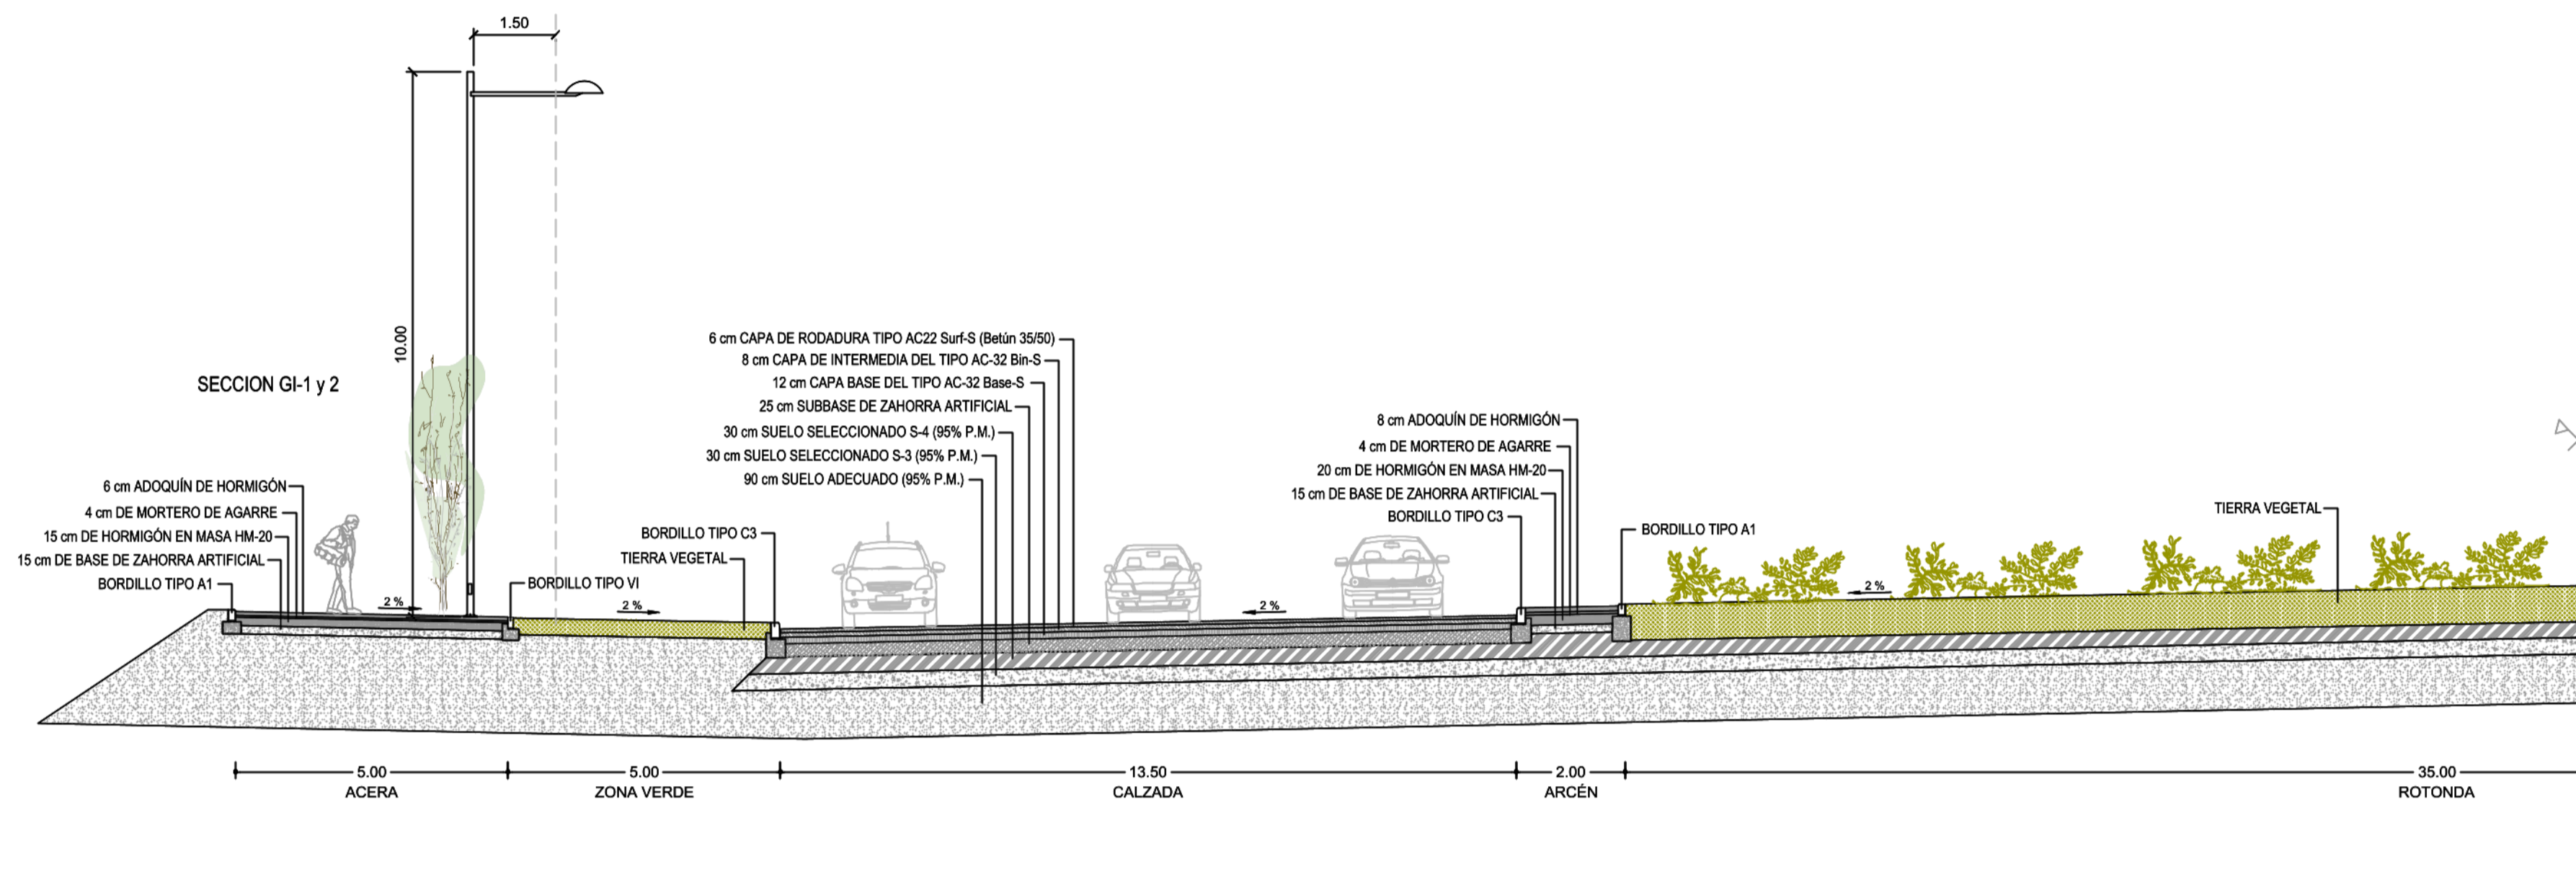


3	OCTUBRE 2024		APRIL	APM
2	JULIO 2023		APRIL	APM
1	ABRIL 2022		APRIL	APM
EDICIÓN	FECHA	TEMA	DIBUJADO	REVISADO
TÍTULO DEL PROYECTO:				
URBANIZACIÓN DE LA 1ª FASE DEL ÁREA LOGÍSTICA DE INTERÉS AUTONÓMICO DE MAJARABIQUE (SEVILLA).				
PLANOS GENERALES				
PLANO DE SECCIONES TIPO DE VIARIO				
CODIGO:	ESCALA:	FECHA:	PLANO:	
UU113203	1 / 100	OCTUBRE 2024	HOJA 2 de 3	5
PETICIONARIO:		EL INGENIERO AUTOR DEL PROYECTO:		
Junta de Andalucía		Por GIS, S.L. Por BEPEFA, S.L.		
UTE:		[Redacted]		
GIS BEPEFA Ingeniería		[Redacted]		

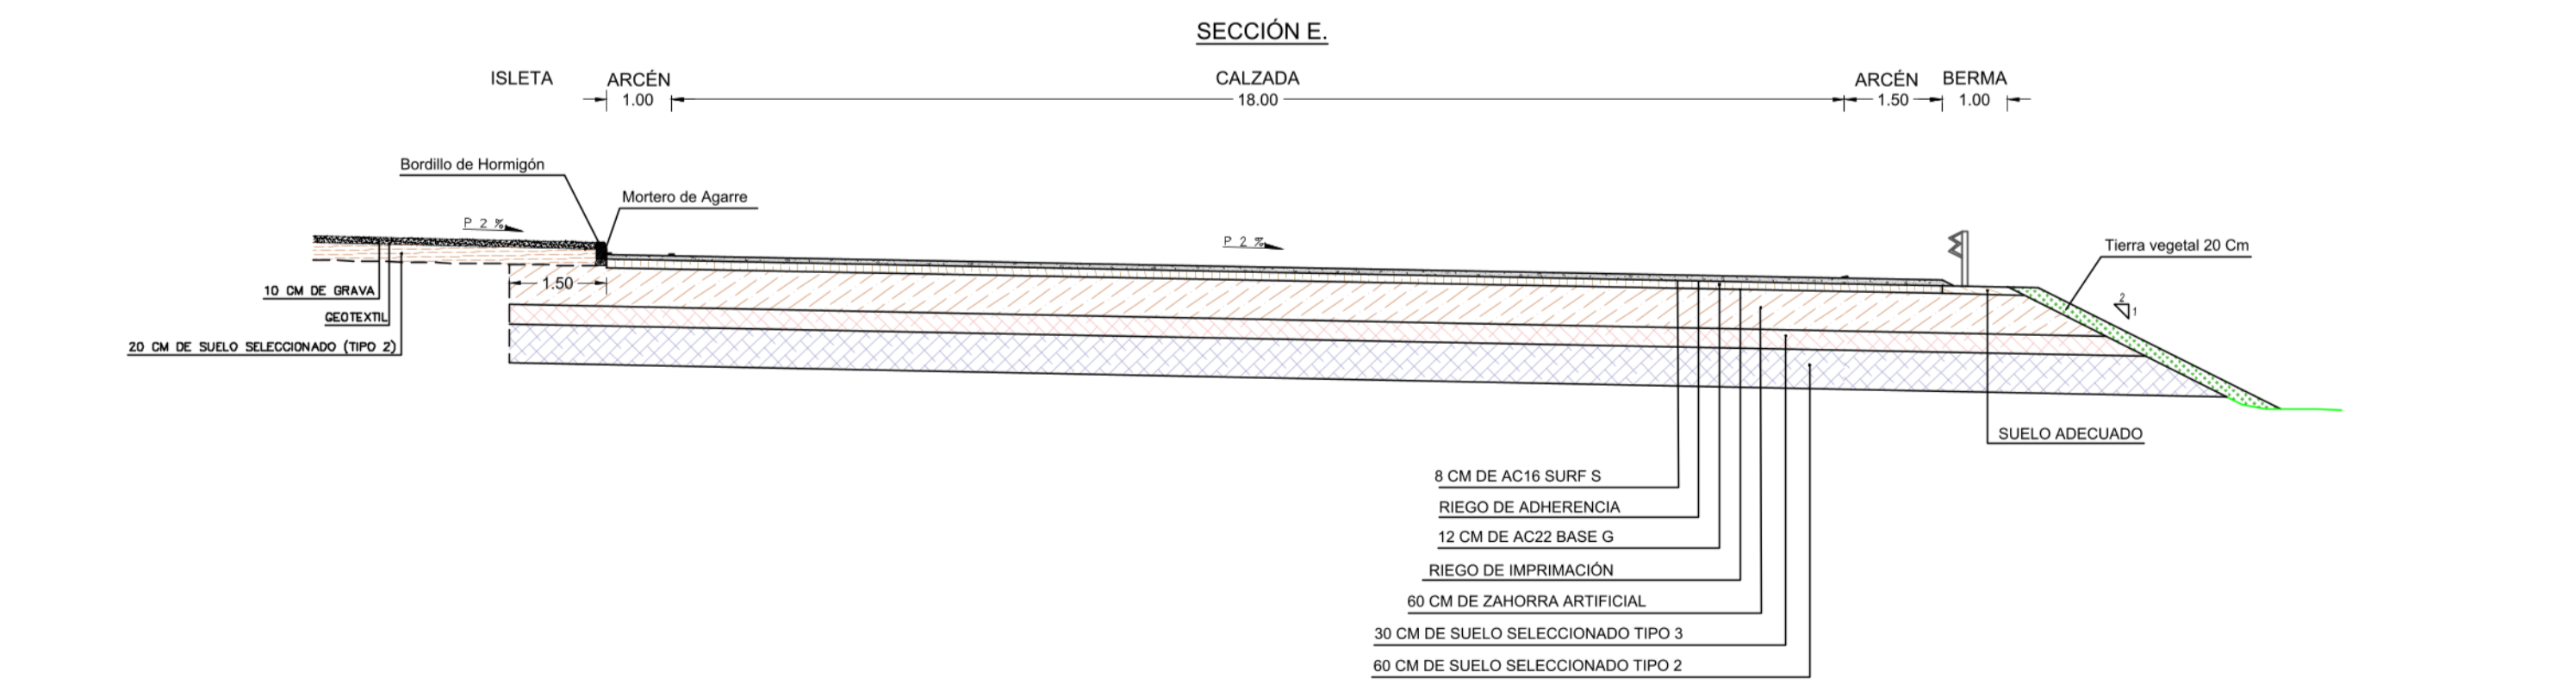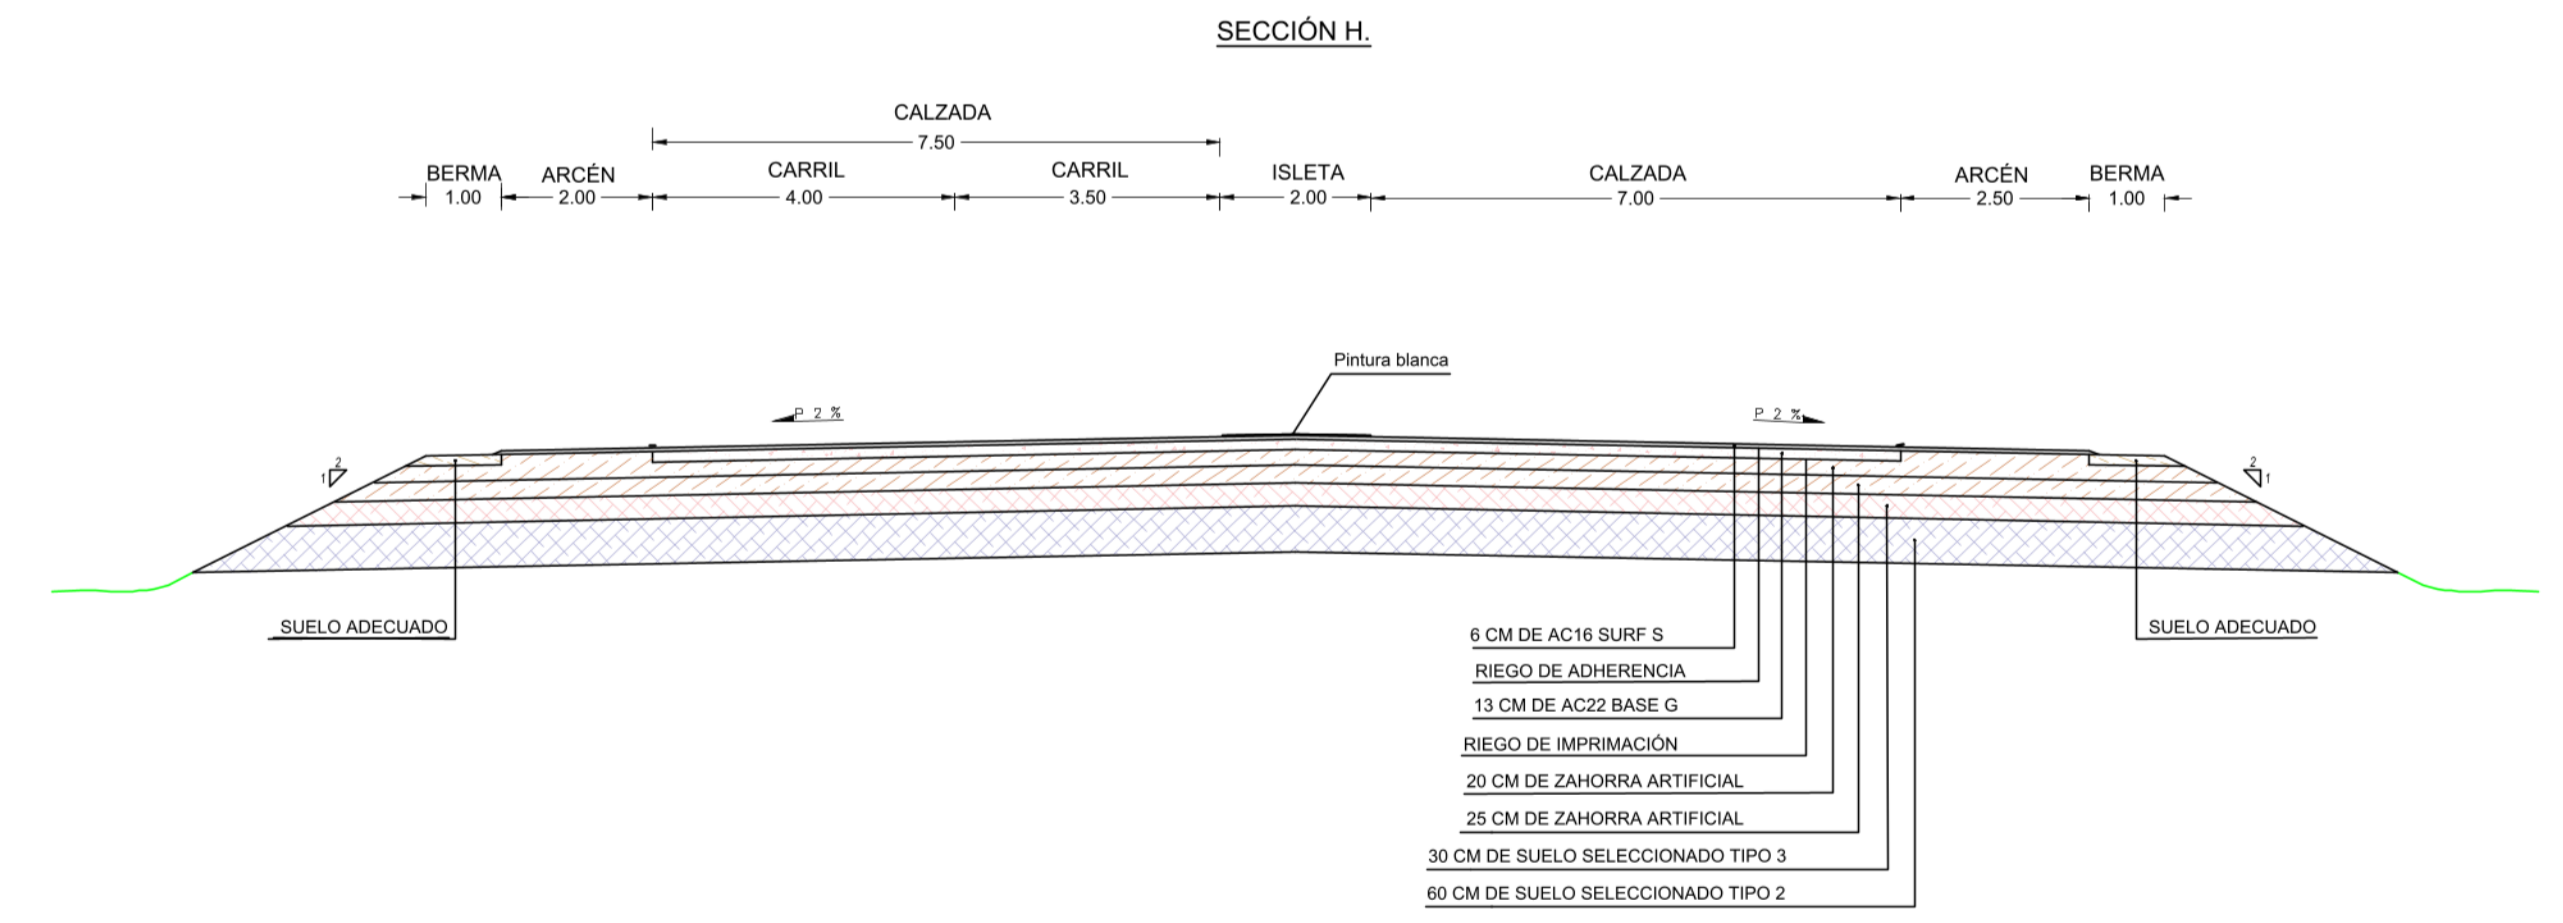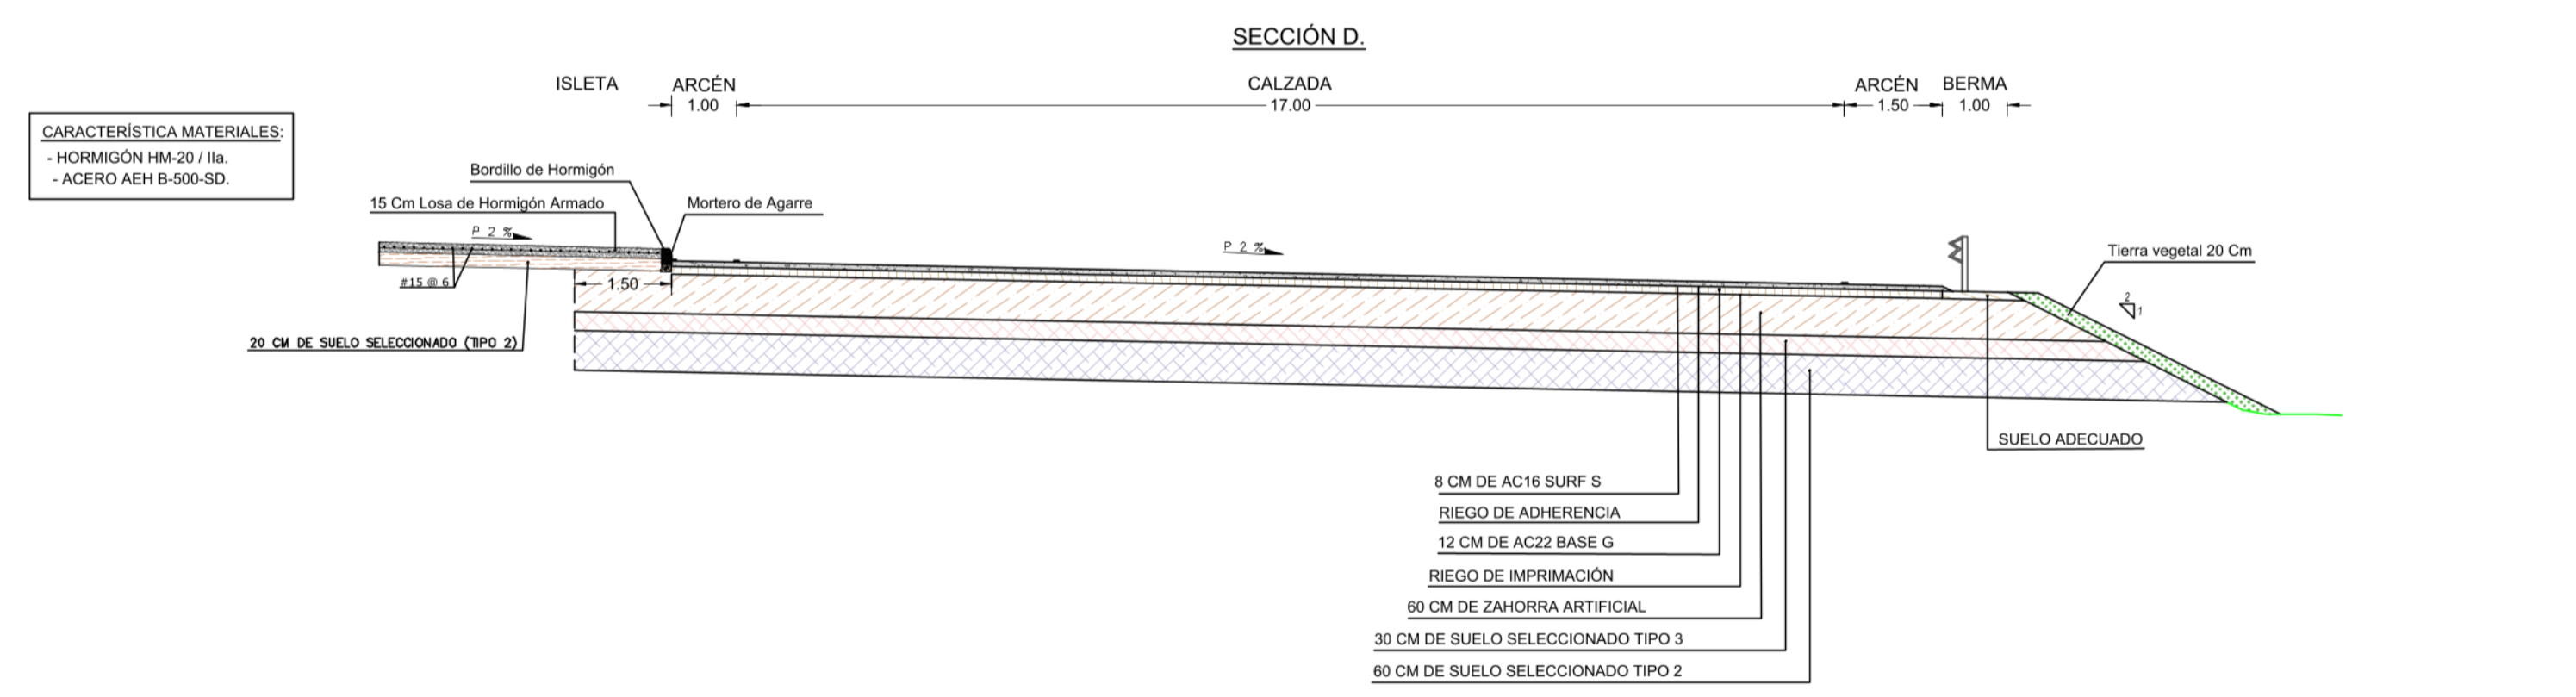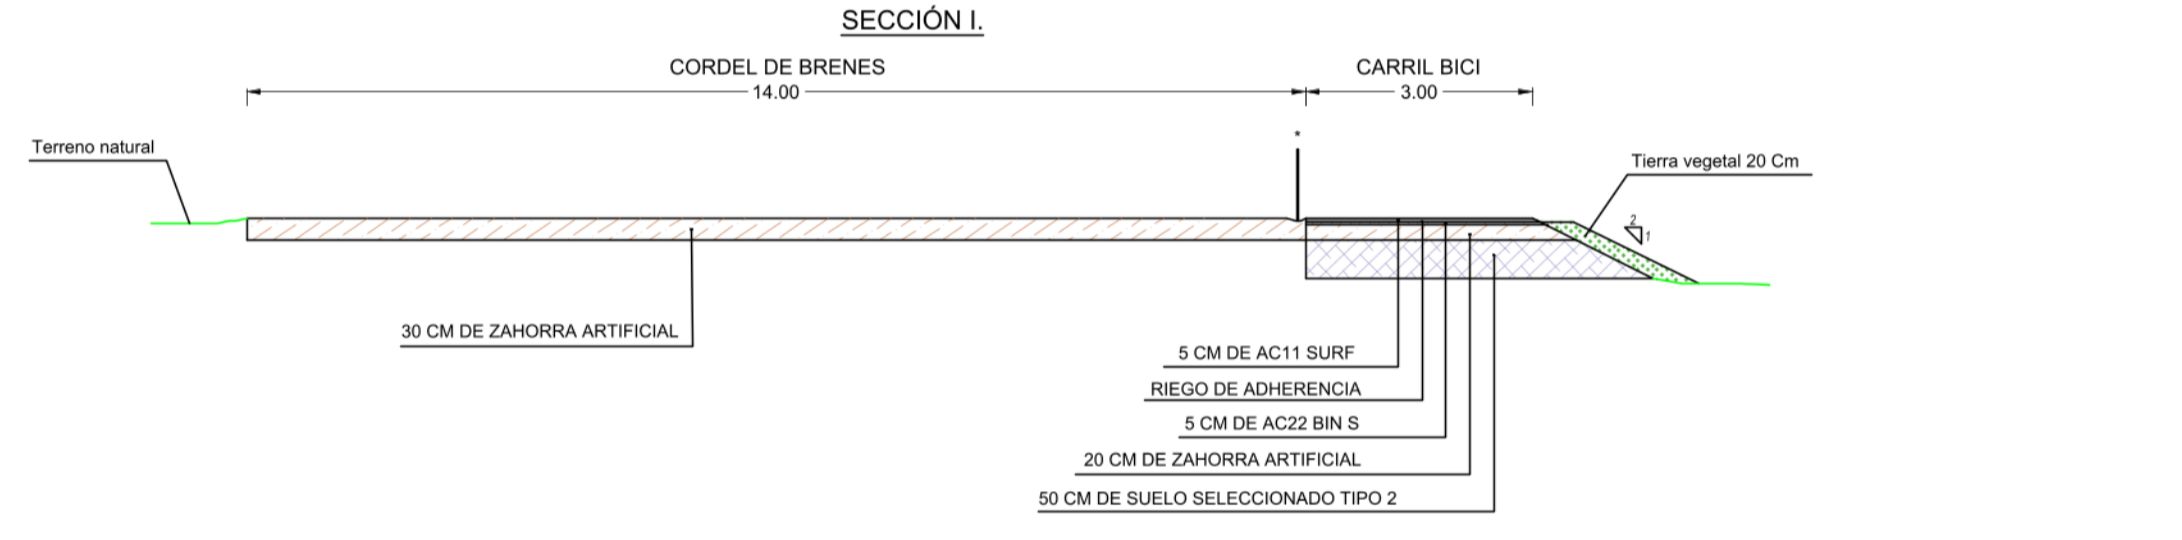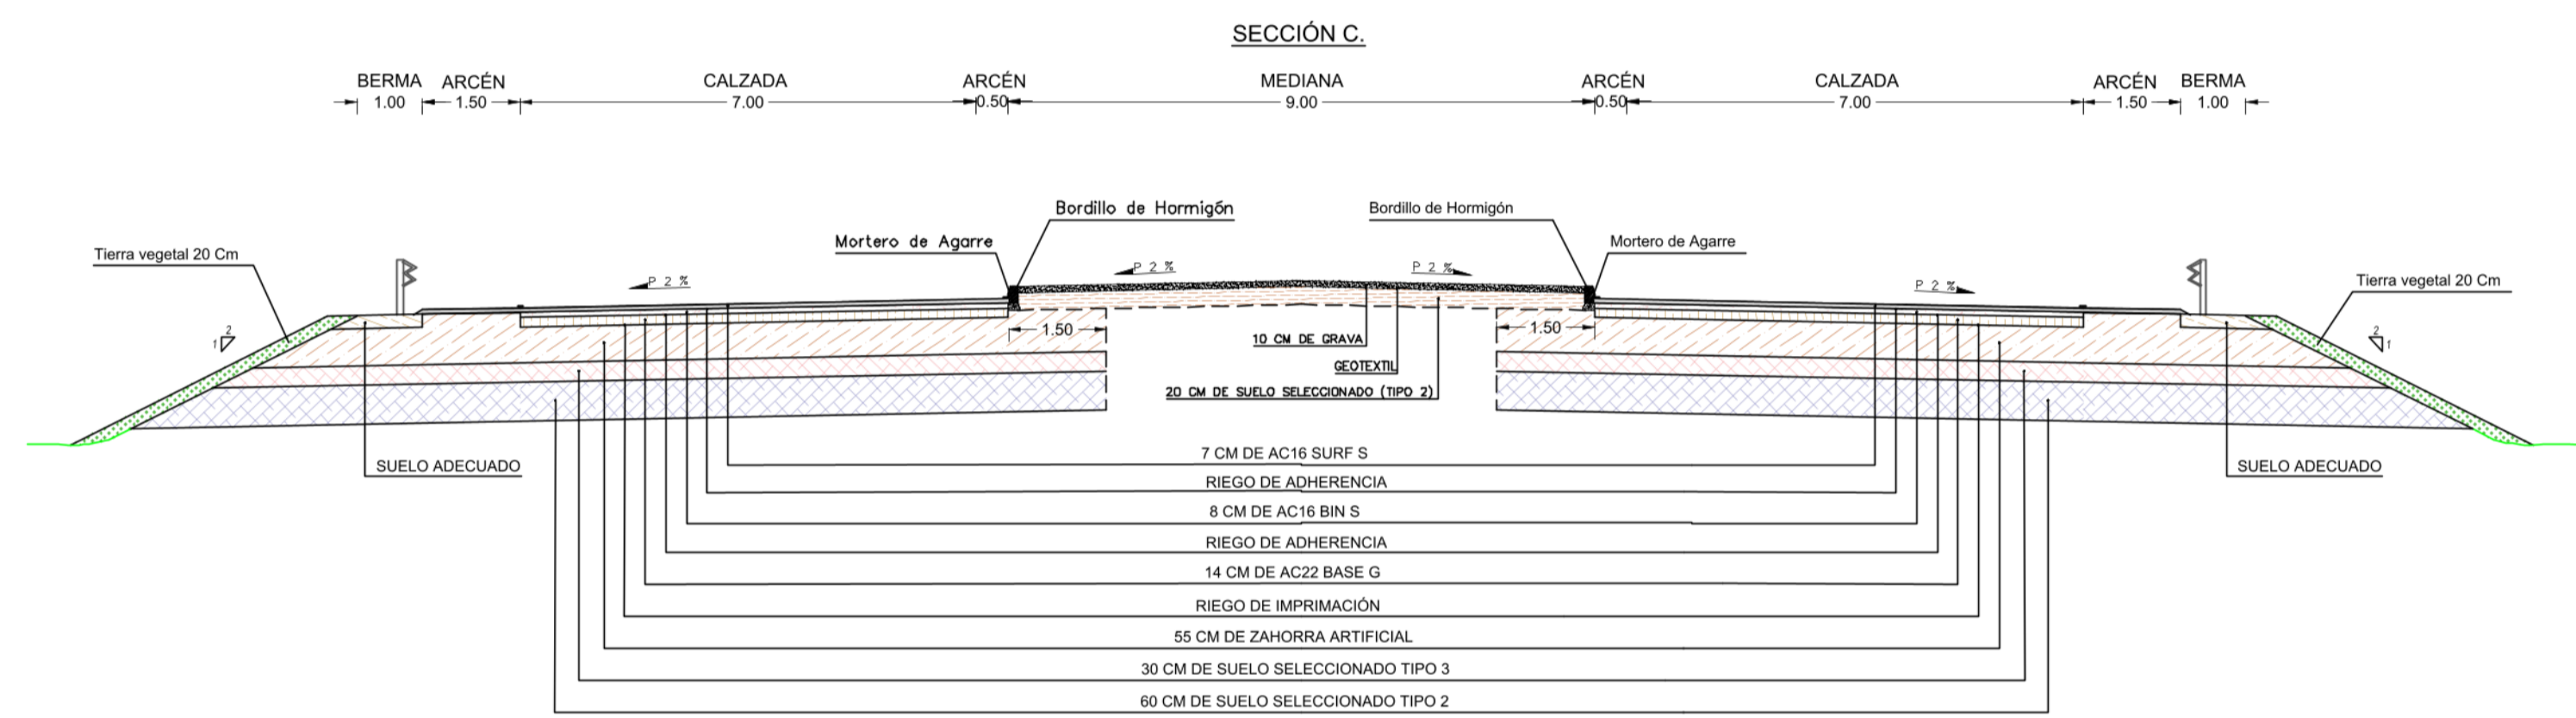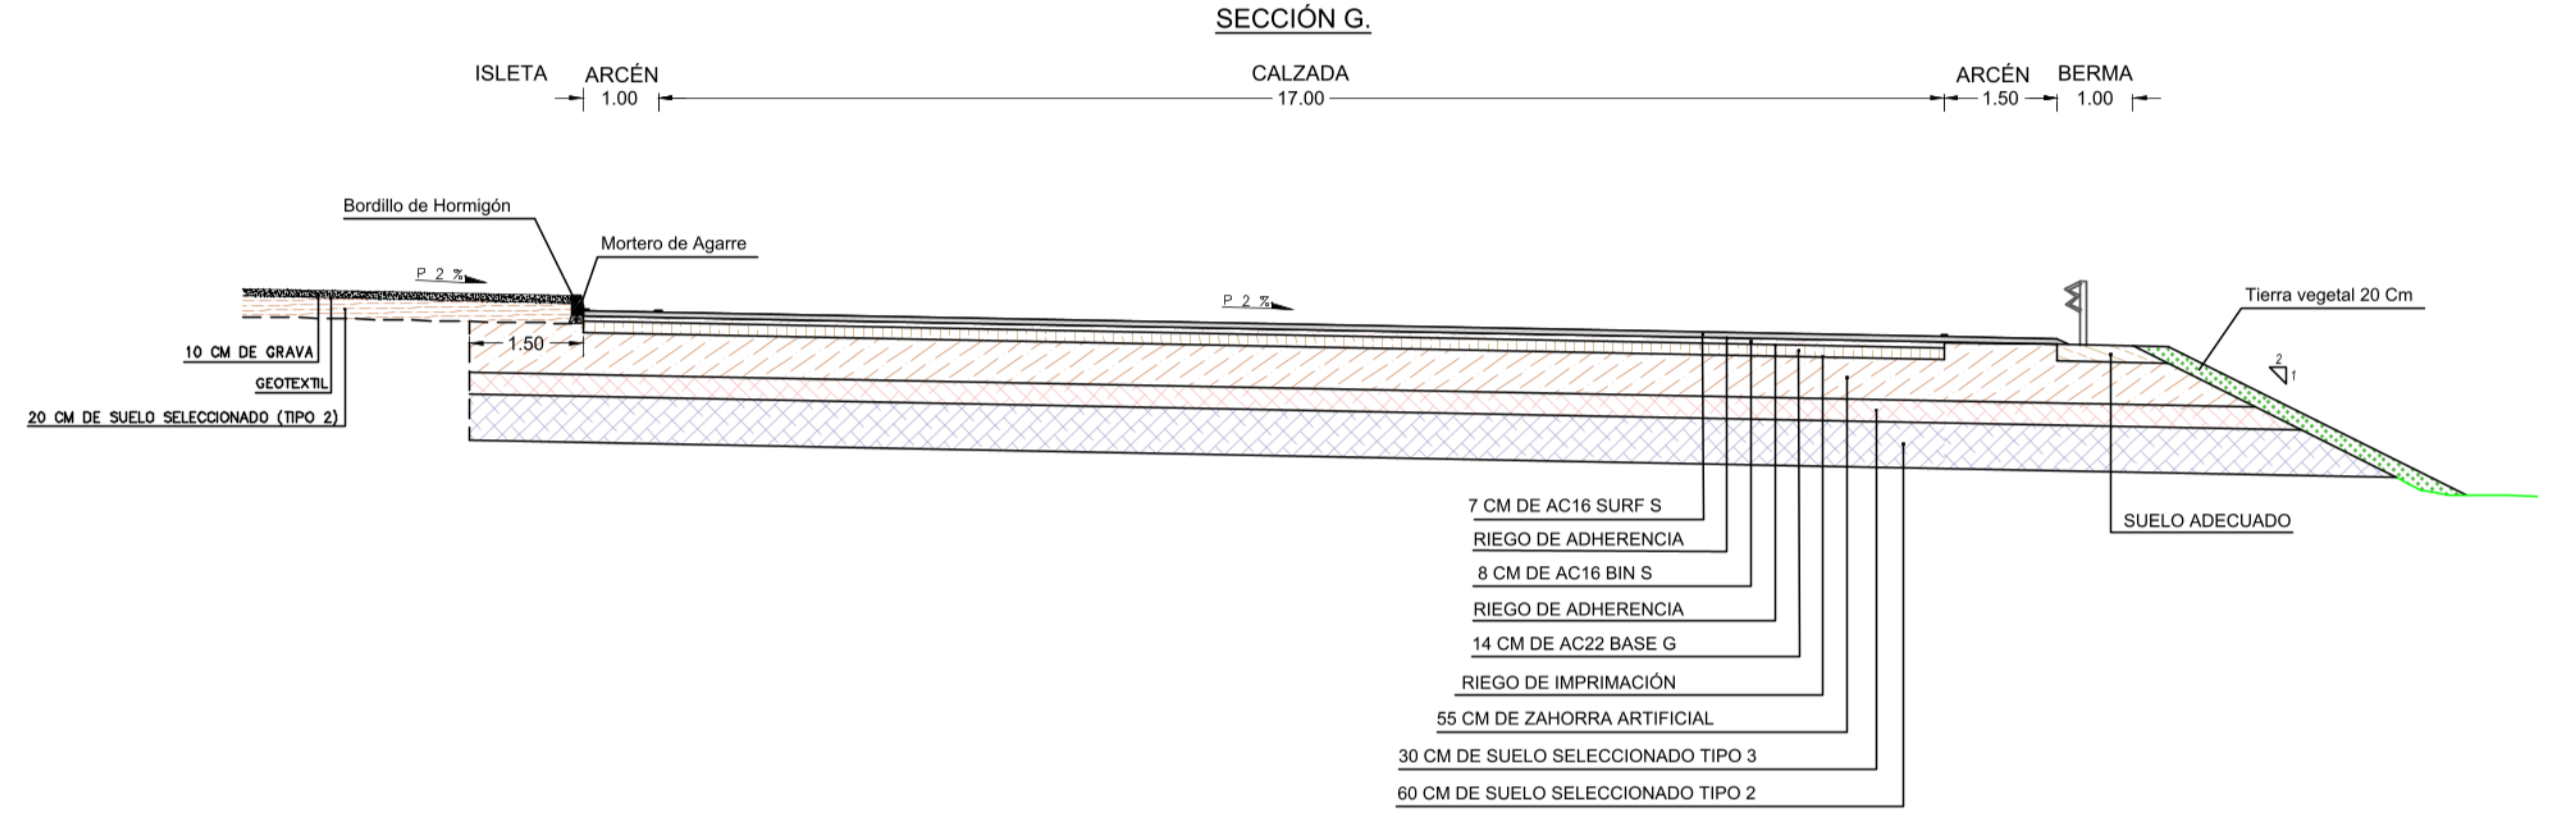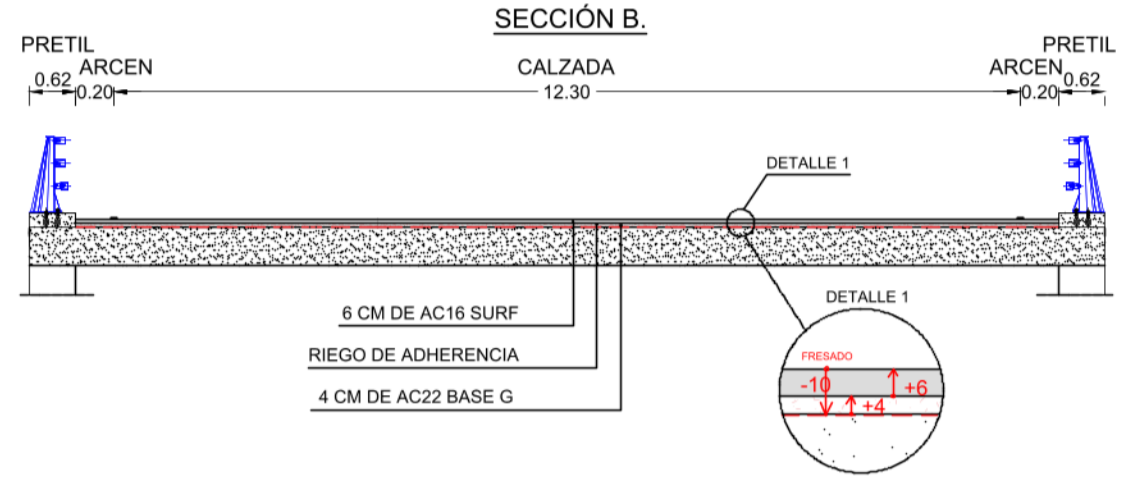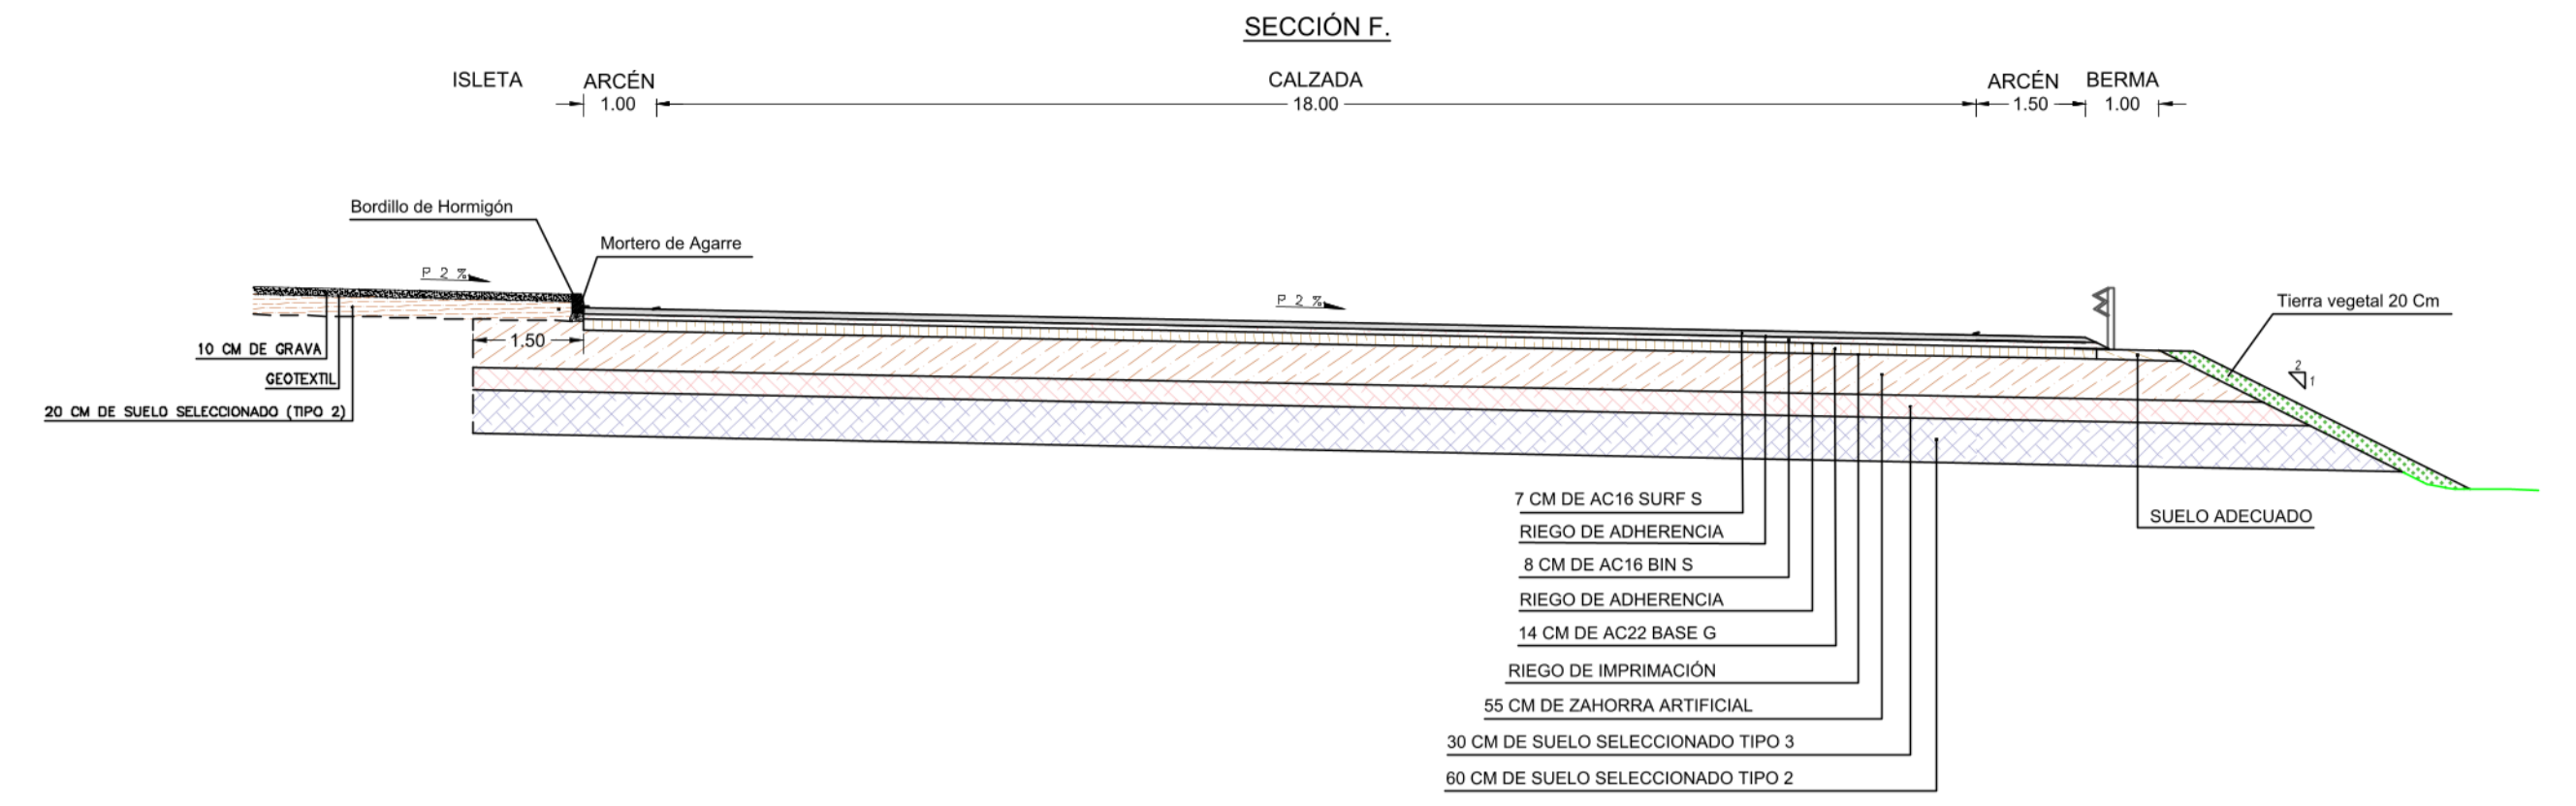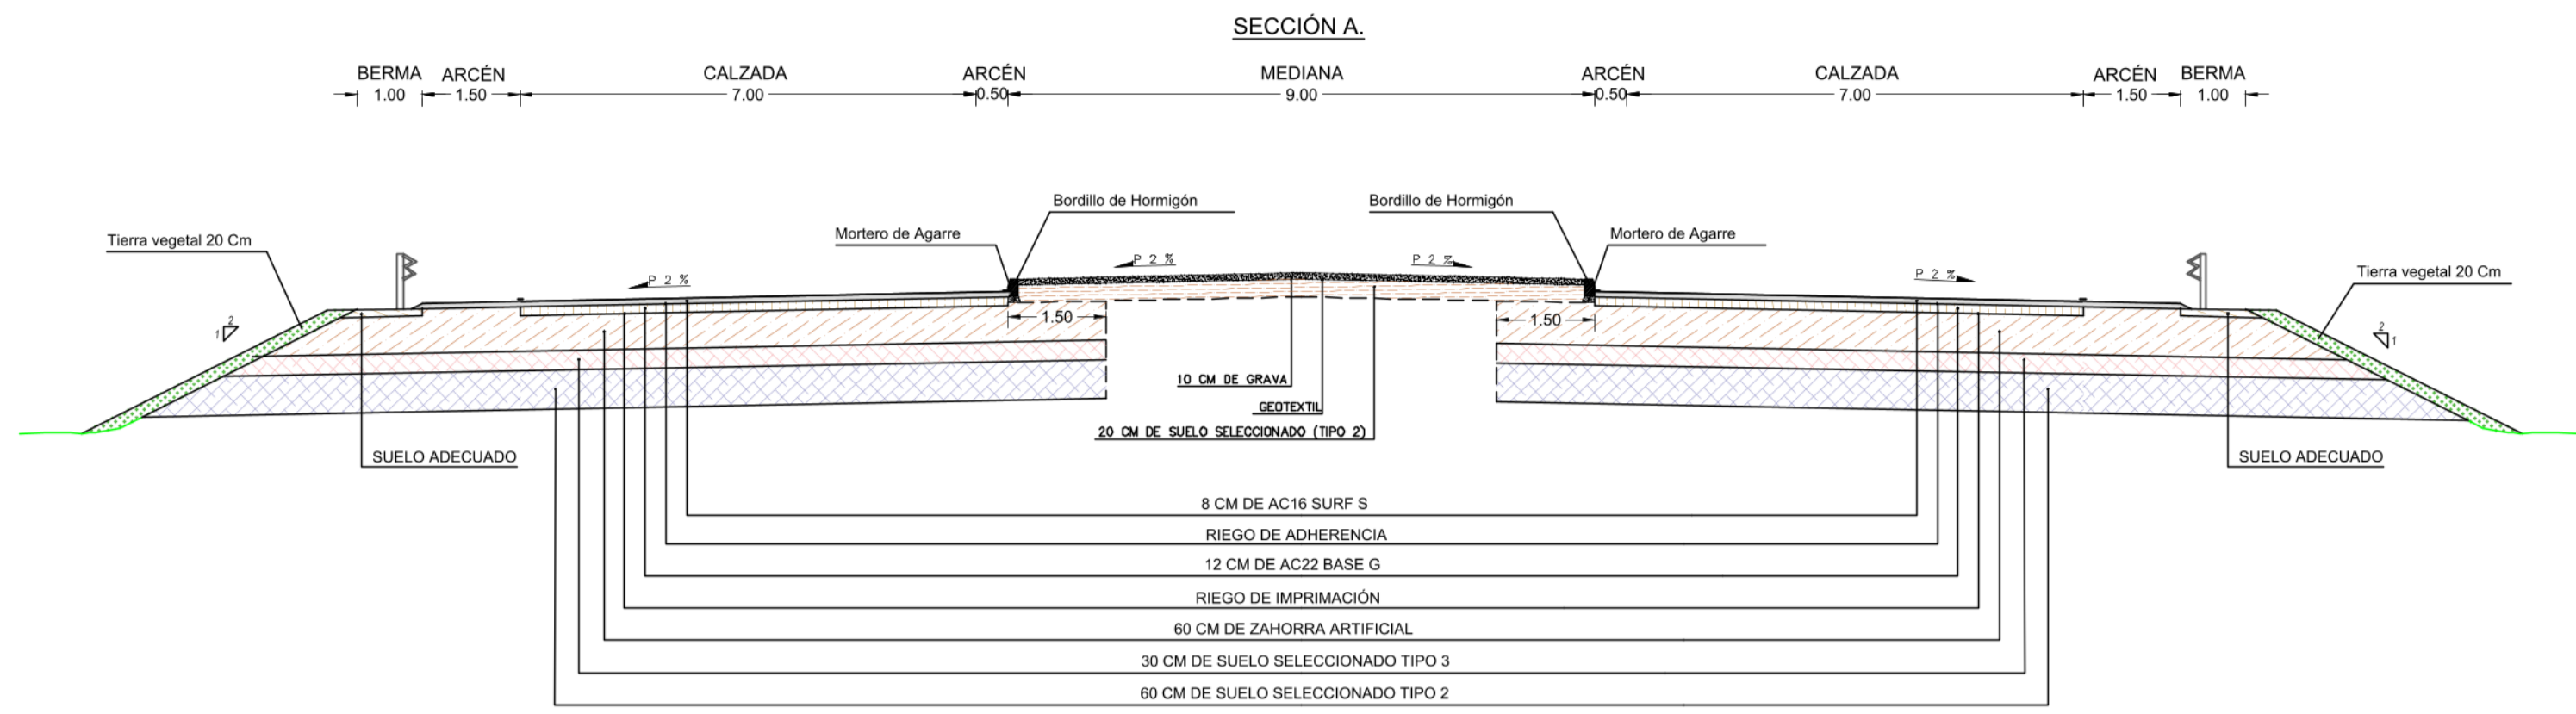

CARACTERÍSTICA MATERIALES:
 - HORMIGÓN HM-20 / IIa
 - ACERO AEH B-500-SD.

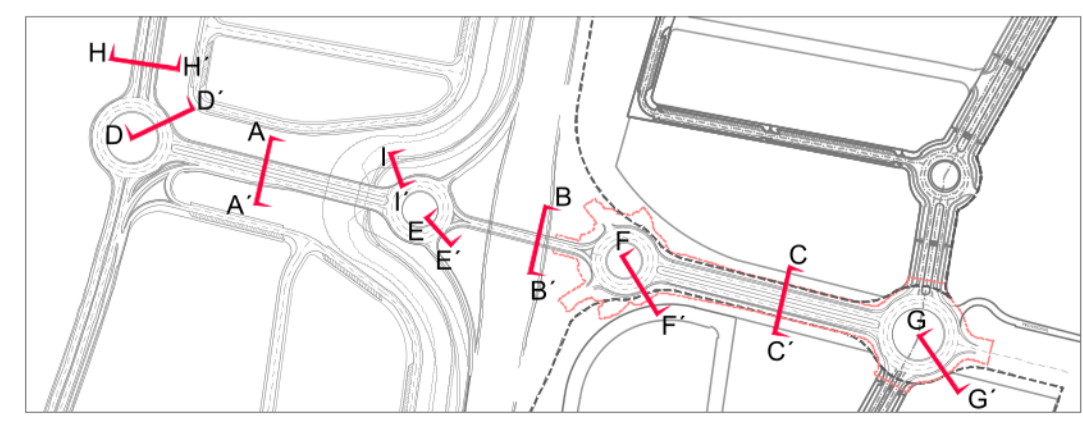

3	OCTUBRE 2024		ARBL	AFM
2	JULIO 2023		ARBL	AFM
1	ABRIL 2022		ARBL	AFM
EDICIÓN	FECHA	TEMA	DIBUJADO / REVISADO	
TÍTULO DEL PROYECTO: URBANIZACIÓN DE LA 1ª FASE DEL ÁREA LOGÍSTICA DE INTERÉS AUTONÓMICO DE MAJARABIQUE (SEVILLA).				
PLANOS GENERALES PLANO DE SECCIONES TIPO DE VIARIO				
CODIGO: UU113203	ESCALA: 1 / 100	FECHA: OCTUBRE 2024	PLANO: HOJA 3 de 3	5
PETICIONARIO: Junta de Andalucía		EL INGENIERO AUTOR DEL PROYECTO: Por GIS, S.L. Por BEPEFA, S.L.		
UTE: GIS BEPEFA Ingeniería		I.C.C.P.		

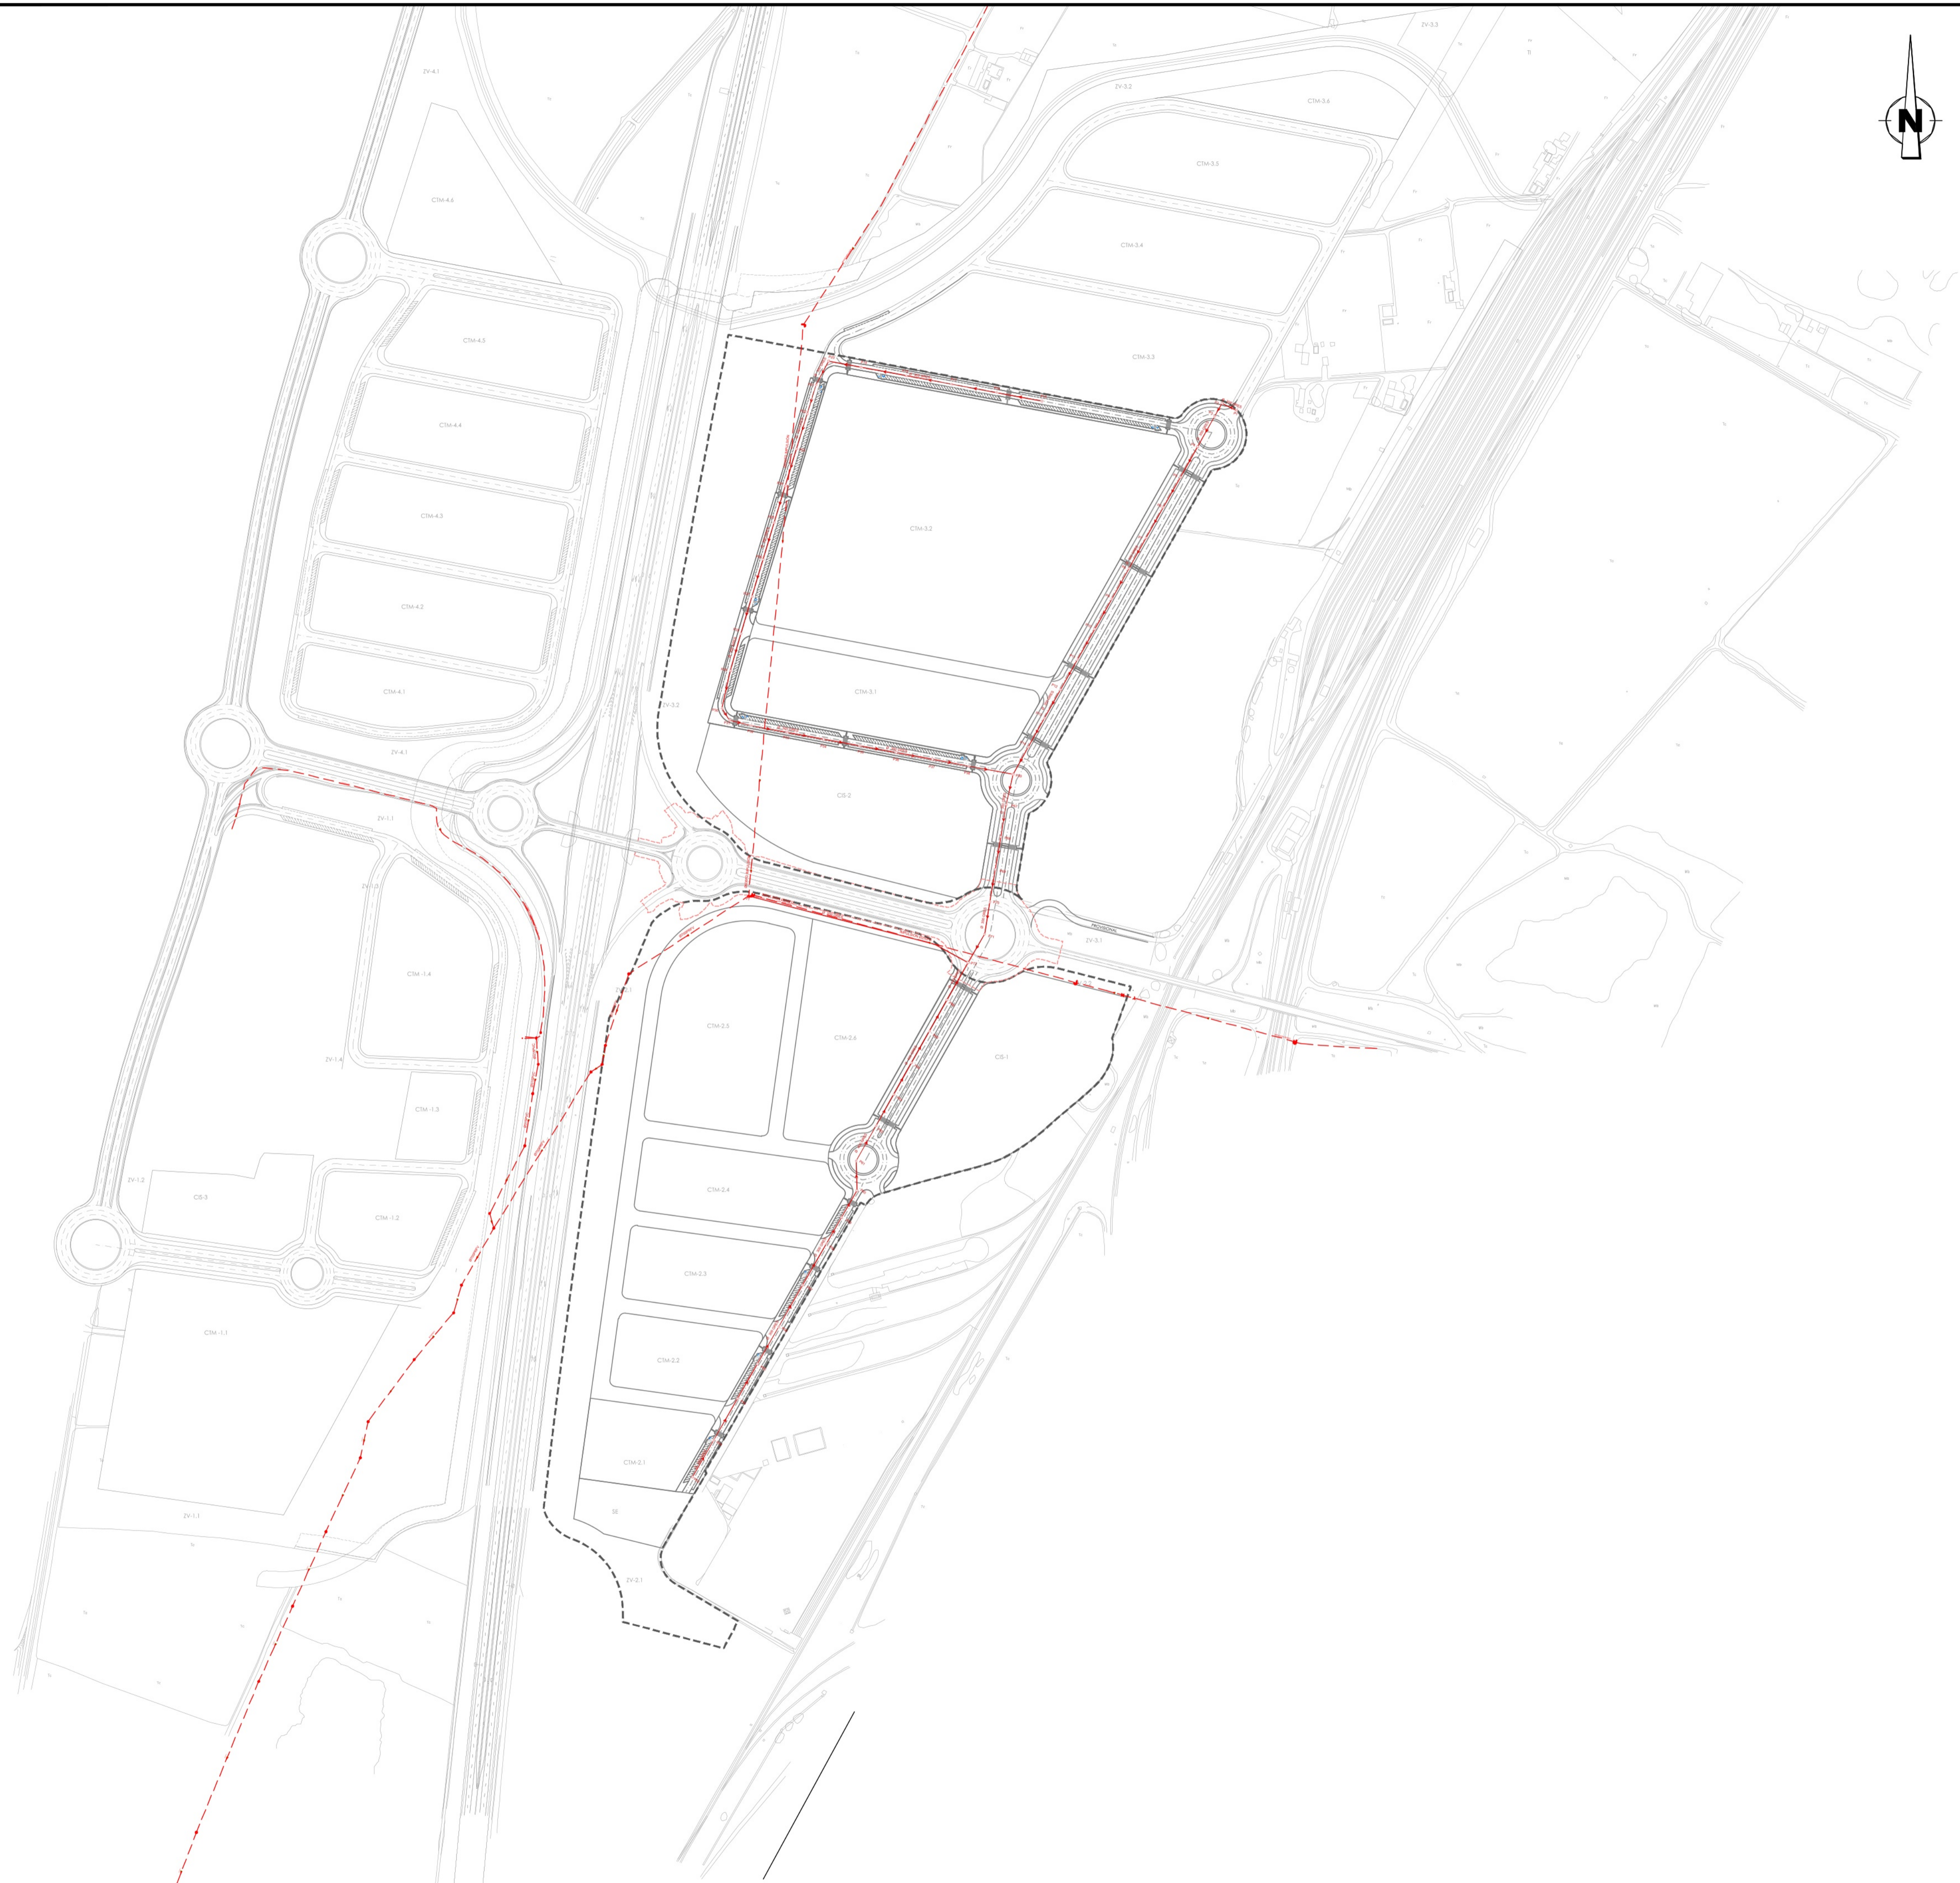

LEYENDA

- RED Y POZO PROYECTADOS
- SENTIDO PROYECTADO DEL VERTIDO
- RED Y POZO EXISTENTES
- SENTIDO EXISTENTE DEL VERTIDO
- VÁLVULA EXISTENTE
- DESAGÜE EXISTENTE
- IMBORNAL EXISTENTE

3	OCTUBRE 2024		APRIL	APM
2	JULIO 2023		APRIL	APM
1	ABRIL 2022		APRIL	APM
EDICIÓN	FECHA	TEMA	DIBUJADO	REVISADO

TÍTULO DEL PROYECTO:
URBANIZACIÓN DE LA 1ª FASE DEL ÁREA LOGÍSTICA DE INTERÉS AUTONÓMICO DE MAJARABIQUE (SEVILLA).


PLANOS GENERALES
PLANTA GENERAL DE LA RED DE RESIDUALES
PLANTA GENERAL

CODIGO: UU113203	ESCALA: 1 / 4000	FECHA: OCTUBRE 2024	PLANO: 6 HOJA 1 de 1
---------------------	---------------------	------------------------	-----------------------------------

PETICIONARIO:
 Junta de Andalucía

EL INGENIERO AUTOR DEL PROYECTO:
 Por GIS, S.L. Por BEPEFA, S.L.

UTE:
GIS **BEPEFA**
 Ingeniería Ingeniería

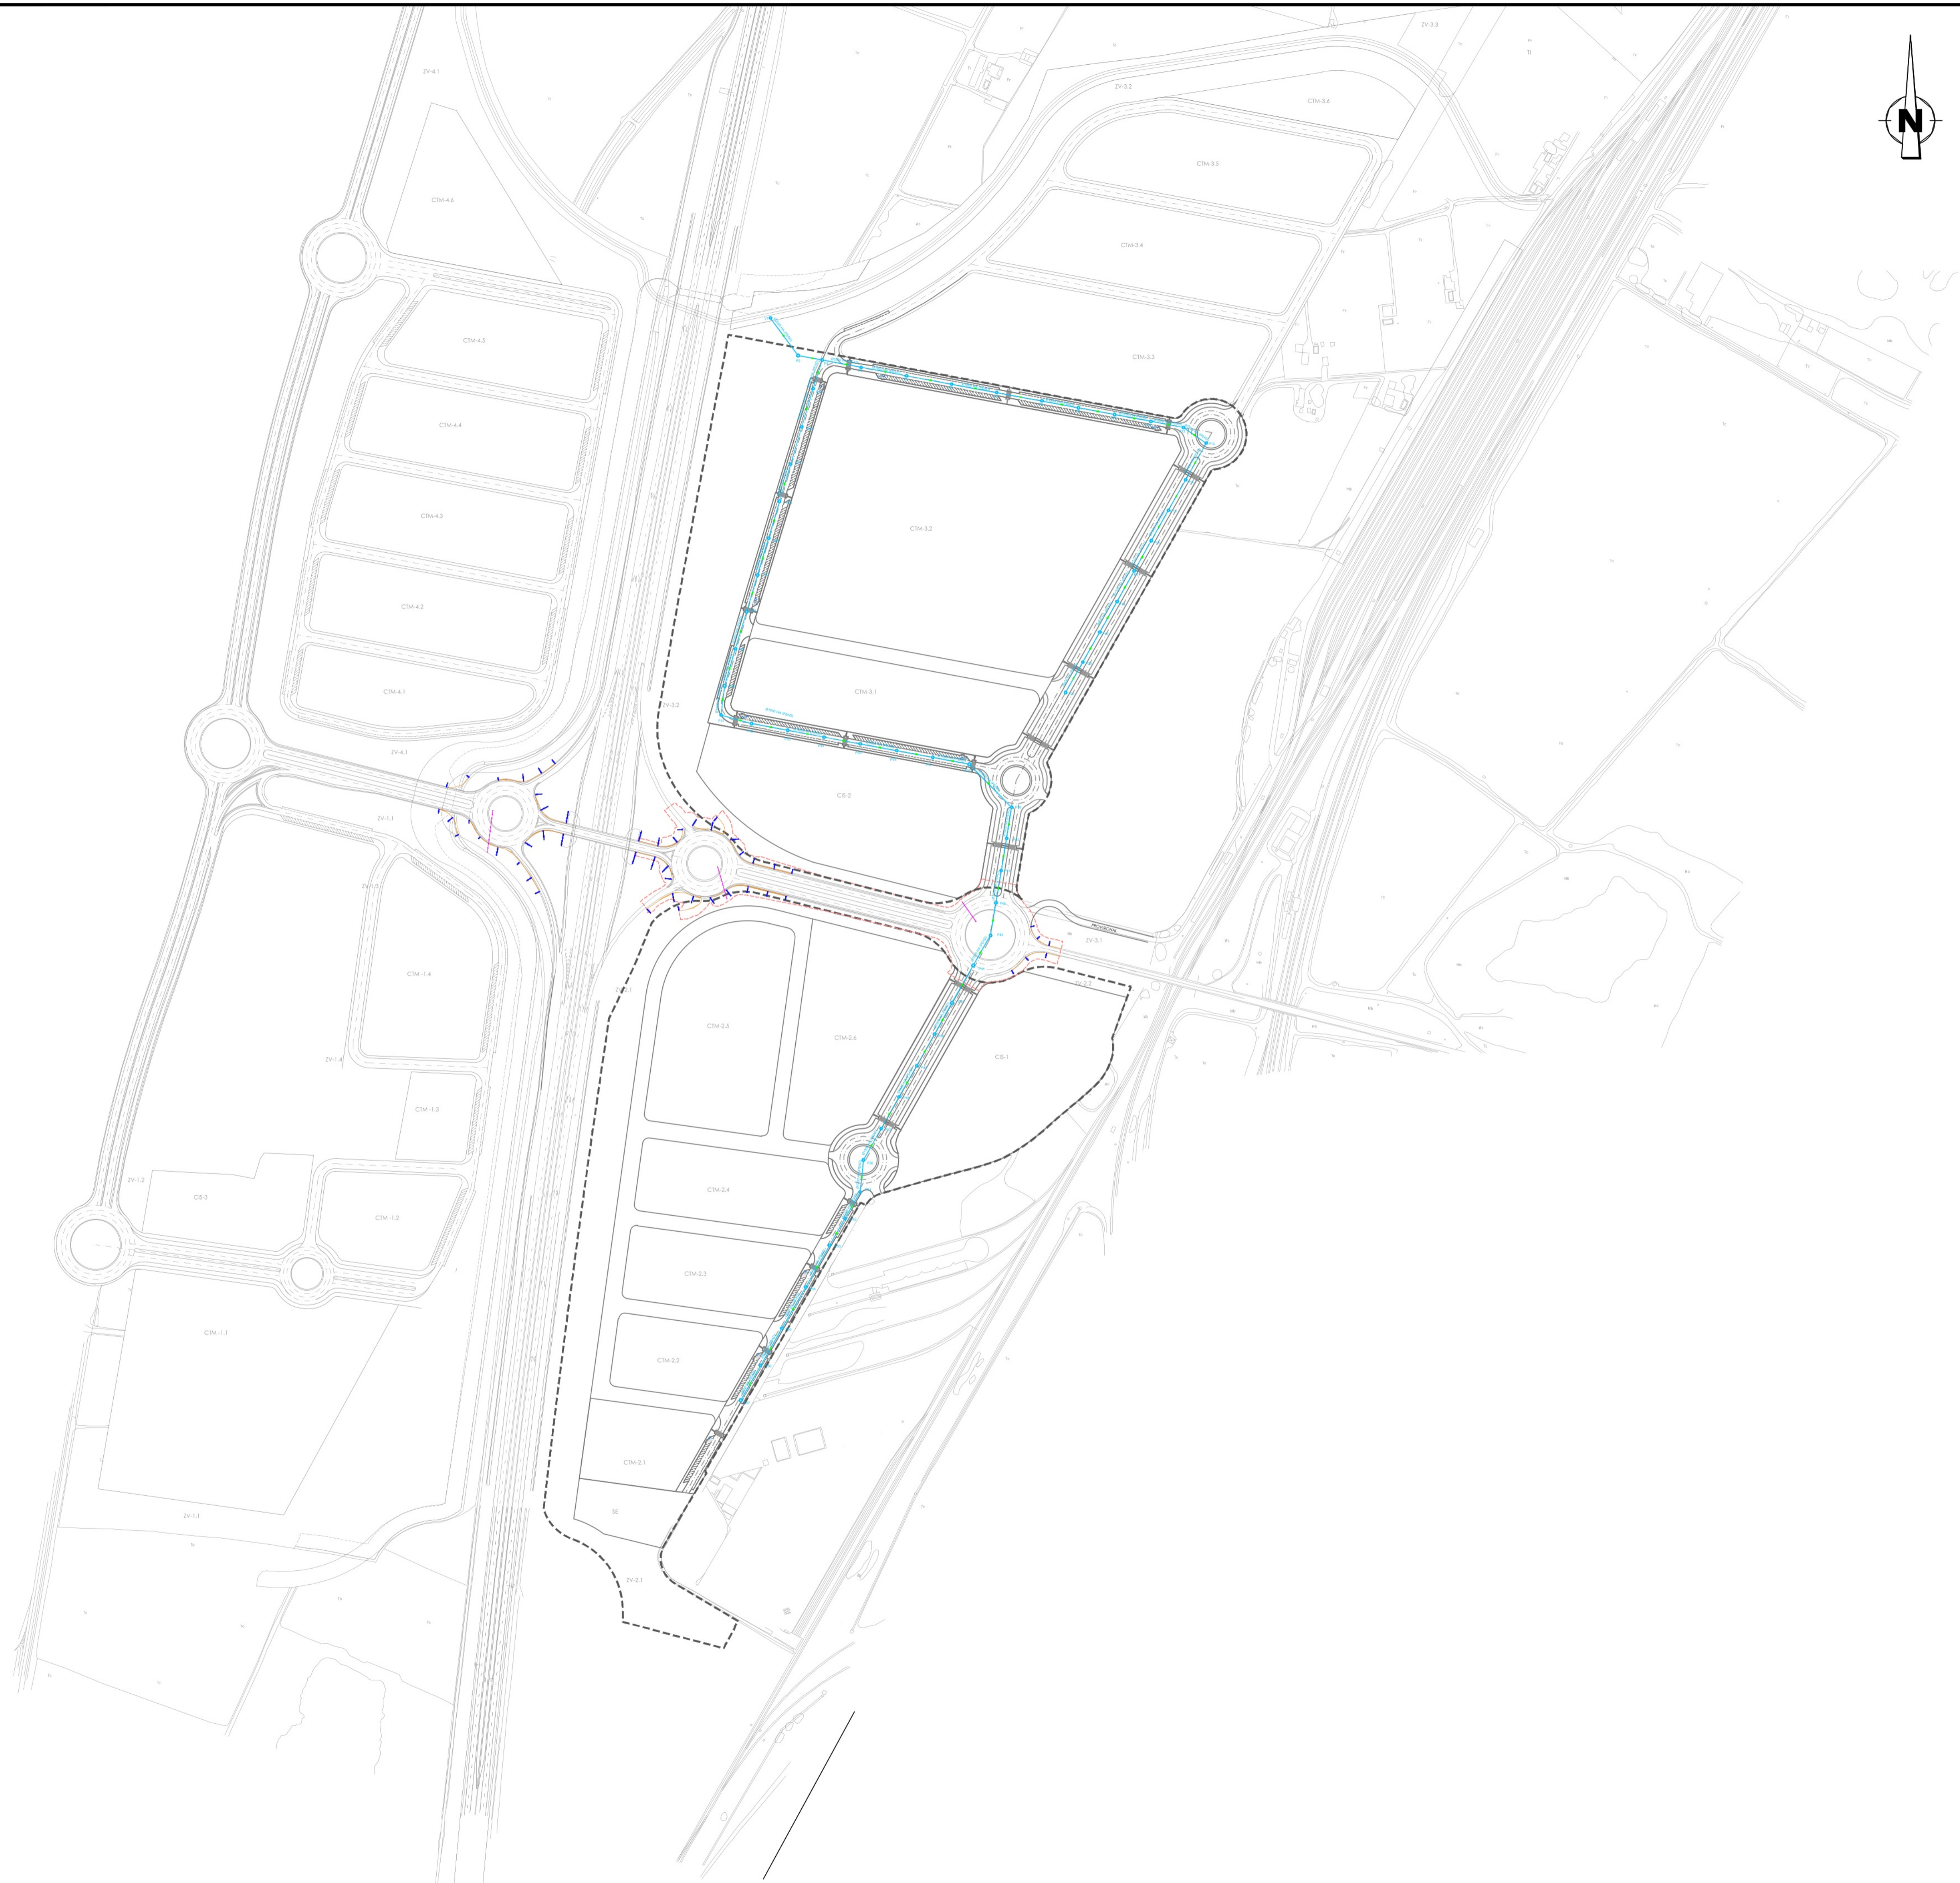

LEYENDA

- DRENAJE DE GLORIETAS
- BAJANTE
- BORDILLO PARA ENCAUZAMIENTO

LEYENDA

- RED Y POZO PROYECTADOS
- ▶— SENTIDO PROYECTADO DEL VERTIDO

3	OCTUBRE 2024		ABNL	APM
2	JULIO 2023		ABNL	APM
1	ABRIL 2022		ABNL	APM
EDICIÓN	FECHA	TEMA	DIBUJADO	REVISADO


TÍTULO DEL PROYECTO:
URBANIZACIÓN DE LA 1ª FASE DEL ÁREA LOGÍSTICA DE INTERÉS AUTÓNOMICO DE MAJARABIQUE (SEVILLA).

PLANOS GENERALES
PLANTA GENERAL DE LA RED DE PLUVIALES
PLANTA GENERAL

CODIGO: UU113203	ESCALA: 1 / 4000	FECHA: OCTUBRE 2024	PLANO: 7 HOJA 1 de 1
---------------------	---------------------	------------------------	-----------------------------------

PETICIONARIO: Junta de Andalucía

EL INGENIERO AUTOR DEL PROYECTO:
 Por GIS, S.L. Por BEPEFA, S.L.

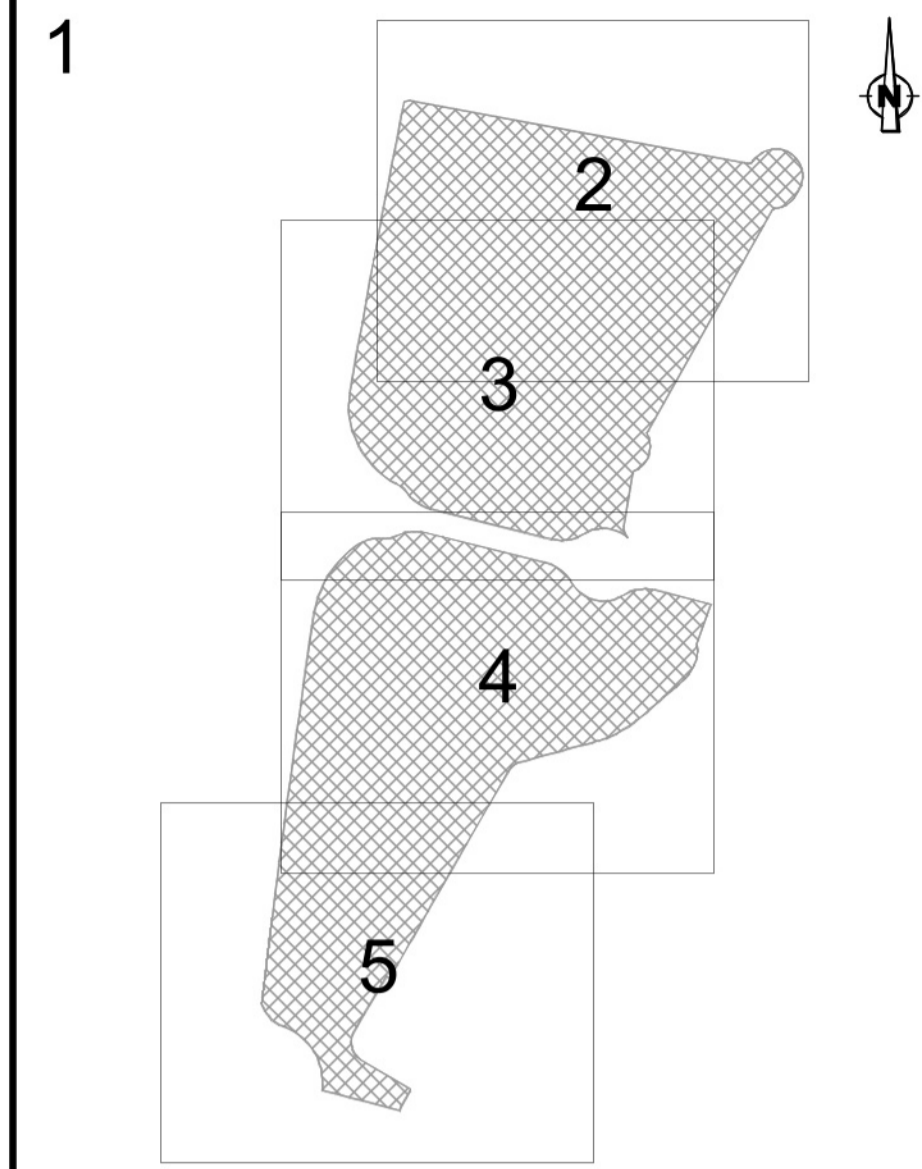

LEYENDA

- RED Y VÁLVULA PROYECTADAS
- TOMA DE AGUA POTABLE PROYECTADA
- HIDRANTE PROYECTADO
- CONEXIÓN CON RED EXISTENTE
- RED Y VÁLVULA EXISTENTES
- TOMA DE AGUA POTABLE EXISTENTE
- HIDRANTE EXISTENTE
- TAPÓN EXISTENTE
- DESAGÜE EXISTENTE
- VENTOSA EXISTENTE
- CONO DE REDUCCIÓN EXISTENTE

3	OCTUBRE 2024		APRIL	APM
2	JULIO 2023		APRIL	APM
1	ABRIL 2022		APRIL	APM
EDICIÓN	FECHA	TEMA	DIBUJADO	REVISADO

TÍTULO DEL PROYECTO:
URBANIZACIÓN DE LA 1ª FASE DEL ÁREA LOGÍSTICA DE INTERÉS AUTONÓMICO DE MAJARABIQUE (SEVILLA).

PLANTA GENERAL DE ABASTECIMIENTO. ACOMETIDAS PLANTA GENERAL

CODIGO:	ESCALA:	FECHA:	PLANO:
UU113203	1 / 4000	OCTUBRE 2024	8
		HOJA 1 de 1	

PETICIONARIO: EL INGENIERO AUTOR DEL PROYECTO:
 Por GIS, S.L. Por BEPEFA, S.L.

UTE:



LEYENDA

- CANALIZACIÓN PARA RED DE BAJA TENSIÓN
2 TUBOS 160MM PE CORRUGADO DOBLE PARED
- CENTRO DE TRANSFORMACIÓN

LEYENDA

- CANALIZACIÓN SUBTERRÁNEA PROYECTADA PARA LÍNEAS DE MEDIA TENSIÓN
- CANALIZACIÓN SUBTERRÁNEA PROYECTADA PARA LÍNEAS DE MEDIA TENSIÓN
- CANALIZACIÓN DE CRUCE DE CALZADA PROYECTADA
- ▣ ARQUETA DE REGISTRO EN CANALIZACIÓN PROYECTADA
- CENTRO DE TRANSFORMACIÓN
- CENTRO DE SECCIONAMIENTO
- Z1 ① ZANJA 2 TUBOS 200MM
- Z2 ② ZANJA 4 TUBOS 200MM
- Z3 ③ ZANJA 6 TUBOS 200MM

3	OCTUBRE 2024		APRIL	APM
2	JULIO 2023		APRIL	APM
1	ABRIL 2022		APRIL	APM
EDICIÓN	FECHA	TEMA	DIBUJADO	REVISADO


TÍTULO DEL PROYECTO:
URBANIZACIÓN DE LA 1ª FASE DEL ÁREA LOGÍSTICA DE INTERÉS AUTONÓMICO DE MAJARABIQUE (SEVILLA).

**PLANOS GENERALES
 PLANTA DE LA RED DE MEDIA TENSIÓN. ACOMETIDA
 PLANTA GENERAL**

CODIGO: UU113203	ESCALA: 1 / 4000	FECHA: OCTUBRE 2024	PLANO: 9 HOJA 1 de 1
---------------------	---------------------	------------------------	-----------------------------------

PETICIONARIO: EL INGENIERO AUTOR DEL PROYECTO:
 Por GIS, S.L. Por BEPEFA, S.L.

UTE: T.C.P.

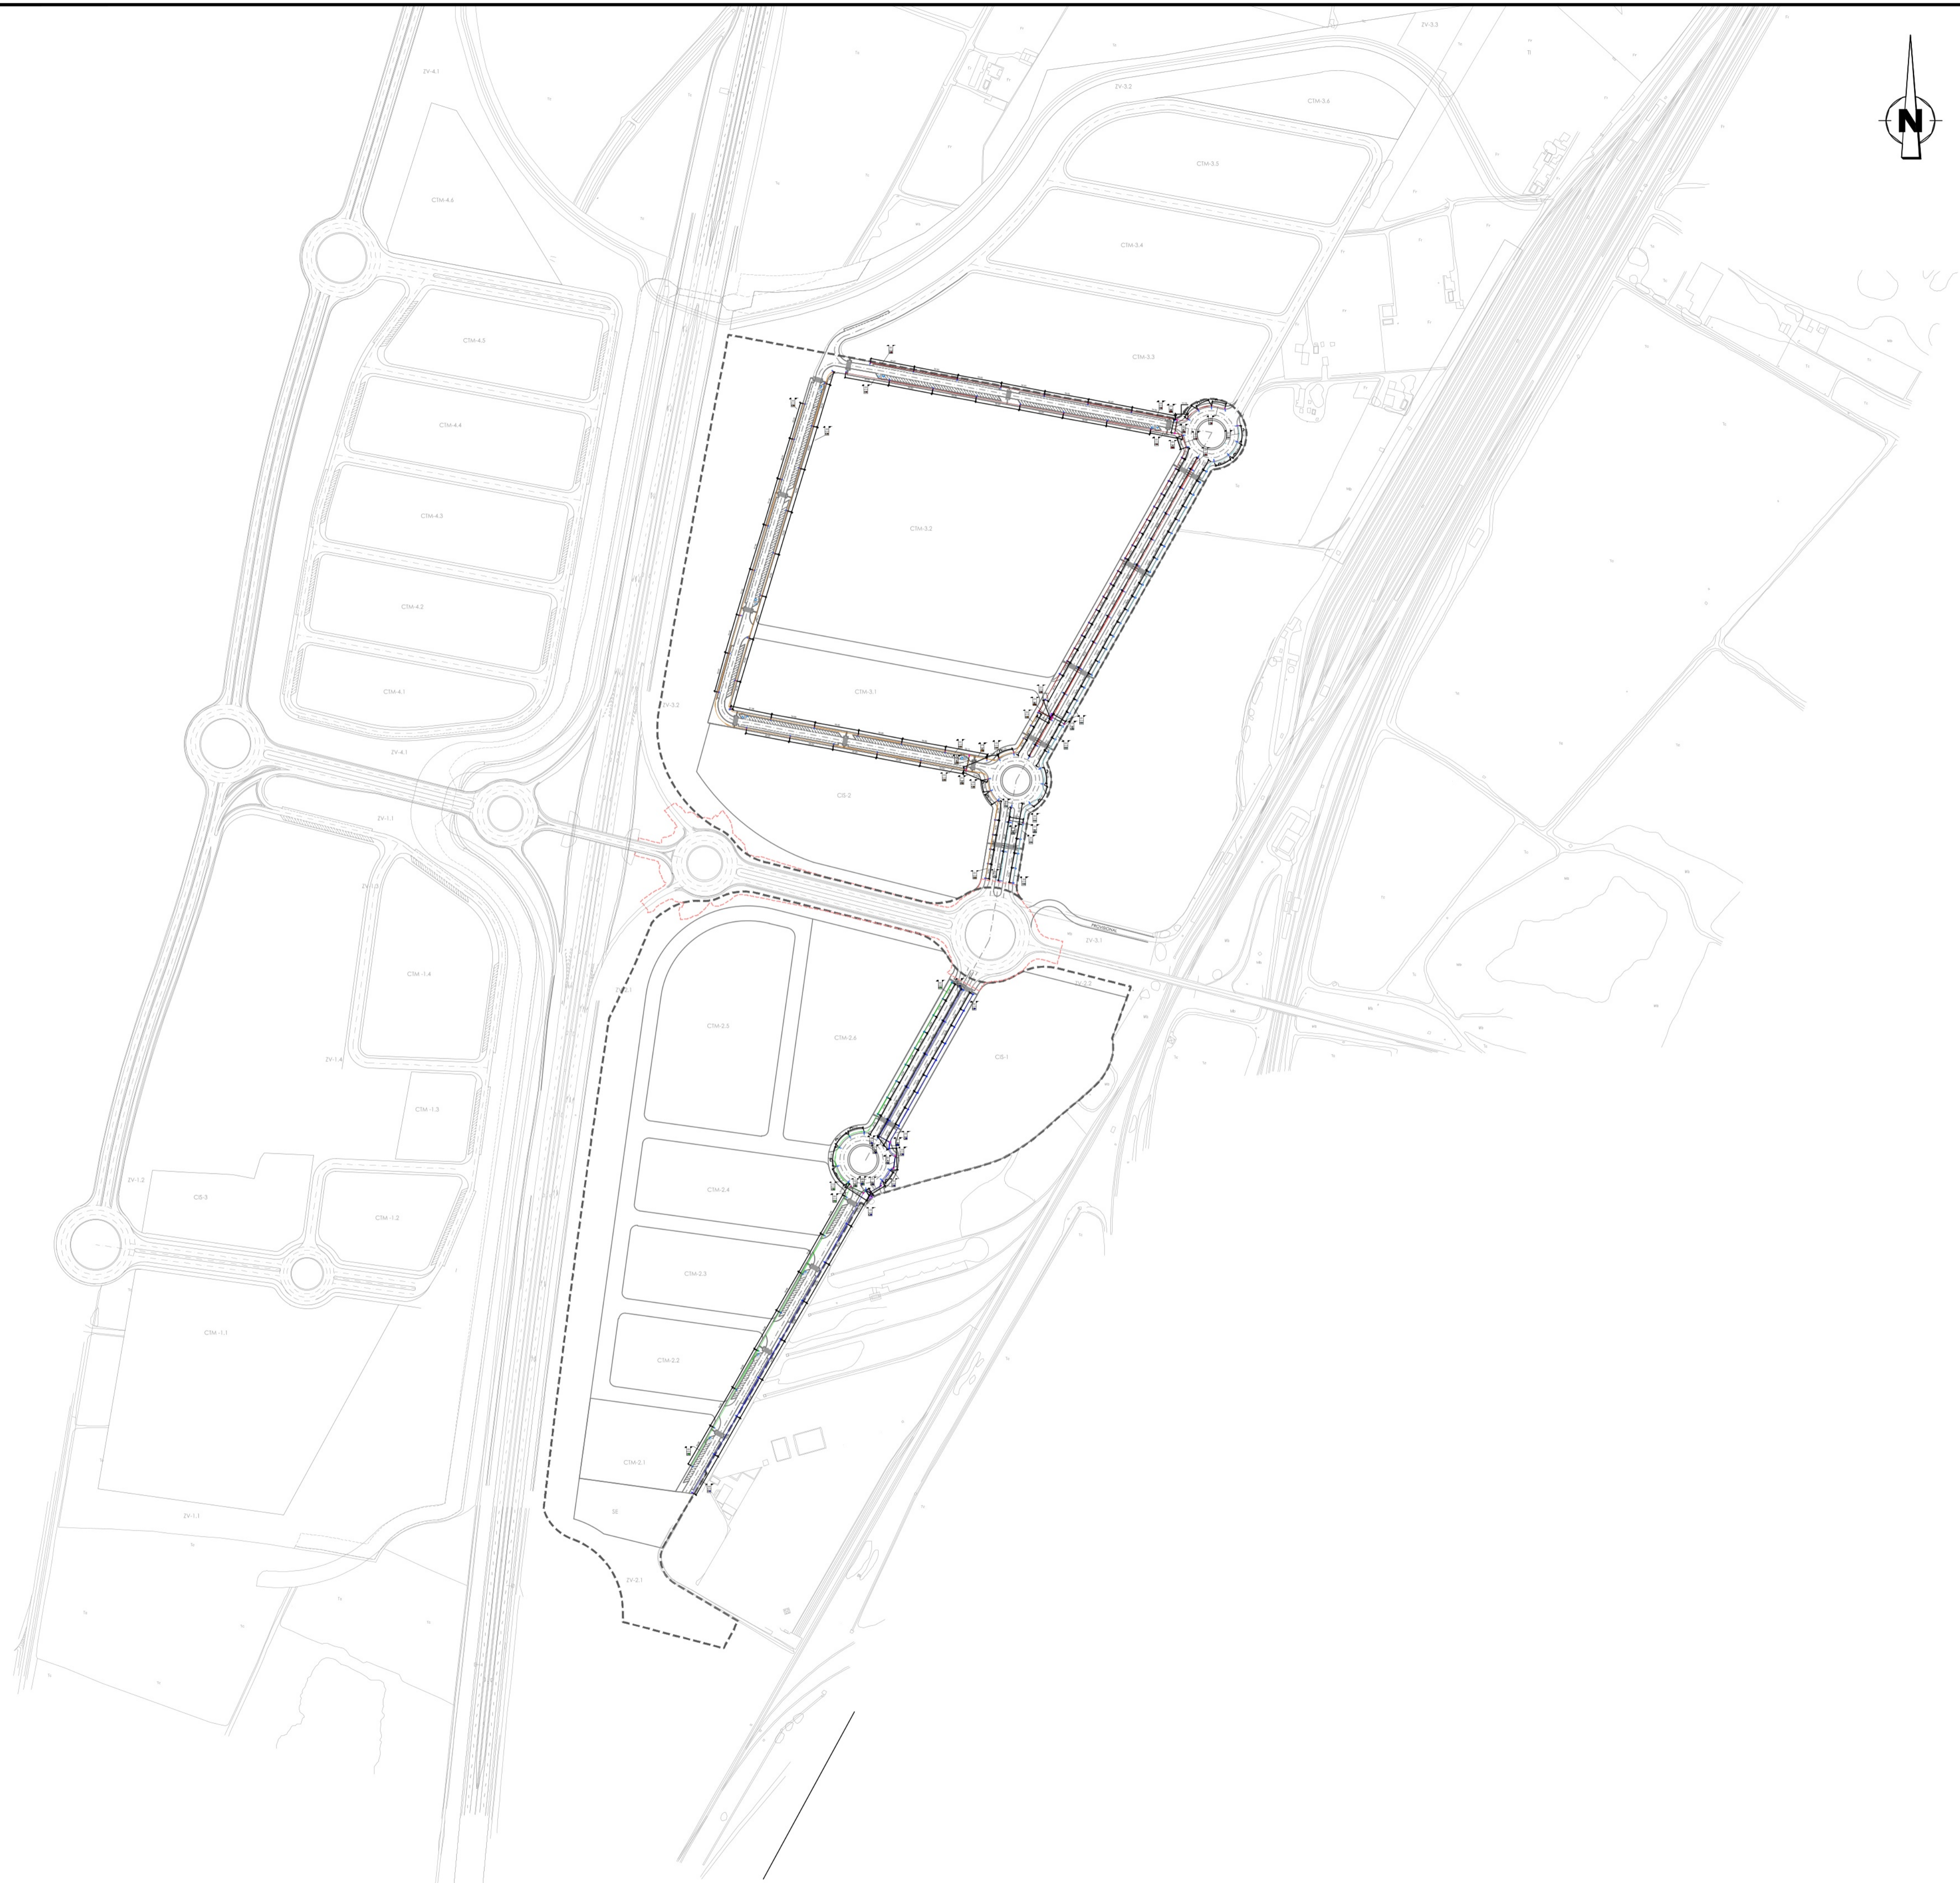

LEYENDA DE ALUMBRADO

- CUADRO DE MANDO
- ARQUETA CRUCE DE PASO O DERIVACIÓN PROYECTADA
- LUMINARIA LED TIPO IZYLUM 1 O EQUIVALENTE DE 17,1W MONTADA EN COLUMNA DE 5,00 m. DE ALTURA, CON CIMENTACIÓN DE HORMIGÓN HM-25 Y ARQUETA DE PASO O DERIVACIÓN ADOSADA.
- LUMINARIA LED TIPO IZYLUM 3 O EQUIVALENTE DE 100W MONTADA EN COLUMNA DE 10,00 m. DE ALTURA, CON CIMENTACIÓN DE HORMIGÓN HM-25 Y ARQUETA DE PASO O DERIVACIÓN ADOSADA.
- LUMINARIA LED TIPO IZYLUM 3 O EQUIVALENTE DE 100W MONTADA EN COLUMNA DE 10,00 m CON BRAZO DE 1,5m. DE ALTURA, CON CIMENTACIÓN DE HORMIGÓN HM-25 Y ARQUETA DE PASO O DERIVACIÓN ADOSADA.
- DOBLE LUMINARIA LED TIPO IZYLUM 3 O EQUIVALENTE DE 100W MONTADA EN COLUMNA DE 10,00 m DE ALTURA, CON CRUCETA DE 1,5m A CADA LADO, CON CIMENTACIÓN DE HORMIGÓN HM-25 Y ARQUETA DE PASO O DERIVACIÓN ADOSADA.
- CANALIZACIÓN SUBTERRÁNEA PROYECTADA CIRCUITO 1.1
- CANALIZACIÓN SUBTERRÁNEA PROYECTADA CIRCUITO 1.2
- CANALIZACIÓN SUBTERRÁNEA PROYECTADA CIRCUITO 2.1
- CANALIZACIÓN SUBTERRÁNEA PROYECTADA CIRCUITO 2.2
- CANALIZACIÓN SUBTERRÁNEA PROYECTADA CIRCUITO 2.3
- CANALIZACIÓN SUBTERRÁNEA PROYECTADA CIRCUITO 2.4
- CANALIZACIÓN SUBTERRÁNEA DE CRUCE DE CALZADA PROYECTADA, FORMADA POR TRES TUBOS DE POLIETILENO CORRUGADO DE 90 mm. DE DIÁMETRO PROTEGIDOS CON HORMIGÓN HM-20.
- NÚMERO DE CUADRO MANDO
- NÚMERO DE LUMINARIA
- NÚMERO DE CIRCUITO
- ZANJA 2 TUBOS PVC 90 MM PARA ALUMBRADO
- ZANJA 3 TUBOS PVC 90 MM PARA ALUMBRADO
- ZANJA 5 TUBOS PVC 90 MM PARA ALUMBRADO


3	OCTUBRE 2024		APRIL	APM
2	JULIO 2023		APRIL	APM
1	ABRIL 2022		APRIL	APM
EDICIÓN	FECHA	TEMA	DIBUJADO	REVISADO

TÍTULO DEL PROYECTO:
URBANIZACIÓN DE LA 1ª FASE DEL ÁREA LOGÍSTICA DE INTERÉS AUTONÓMICO DE MAJARABIQUE (SEVILLA).

PLANOS GENERALES
PLANTA DE ALUMBRADO PÚBLICO
PLANTA GENERAL

CODIGO:	ESCALA:	FECHA:	PLANO:
UU113203	1 / 4000	OCTUBRE 2024	10
			HOJA 1 de 1

PETICIONARIO: EL INGENIERO AUTOR DEL PROYECTO:
 Por GIS, S.L. Por BEPEFA, S.L.

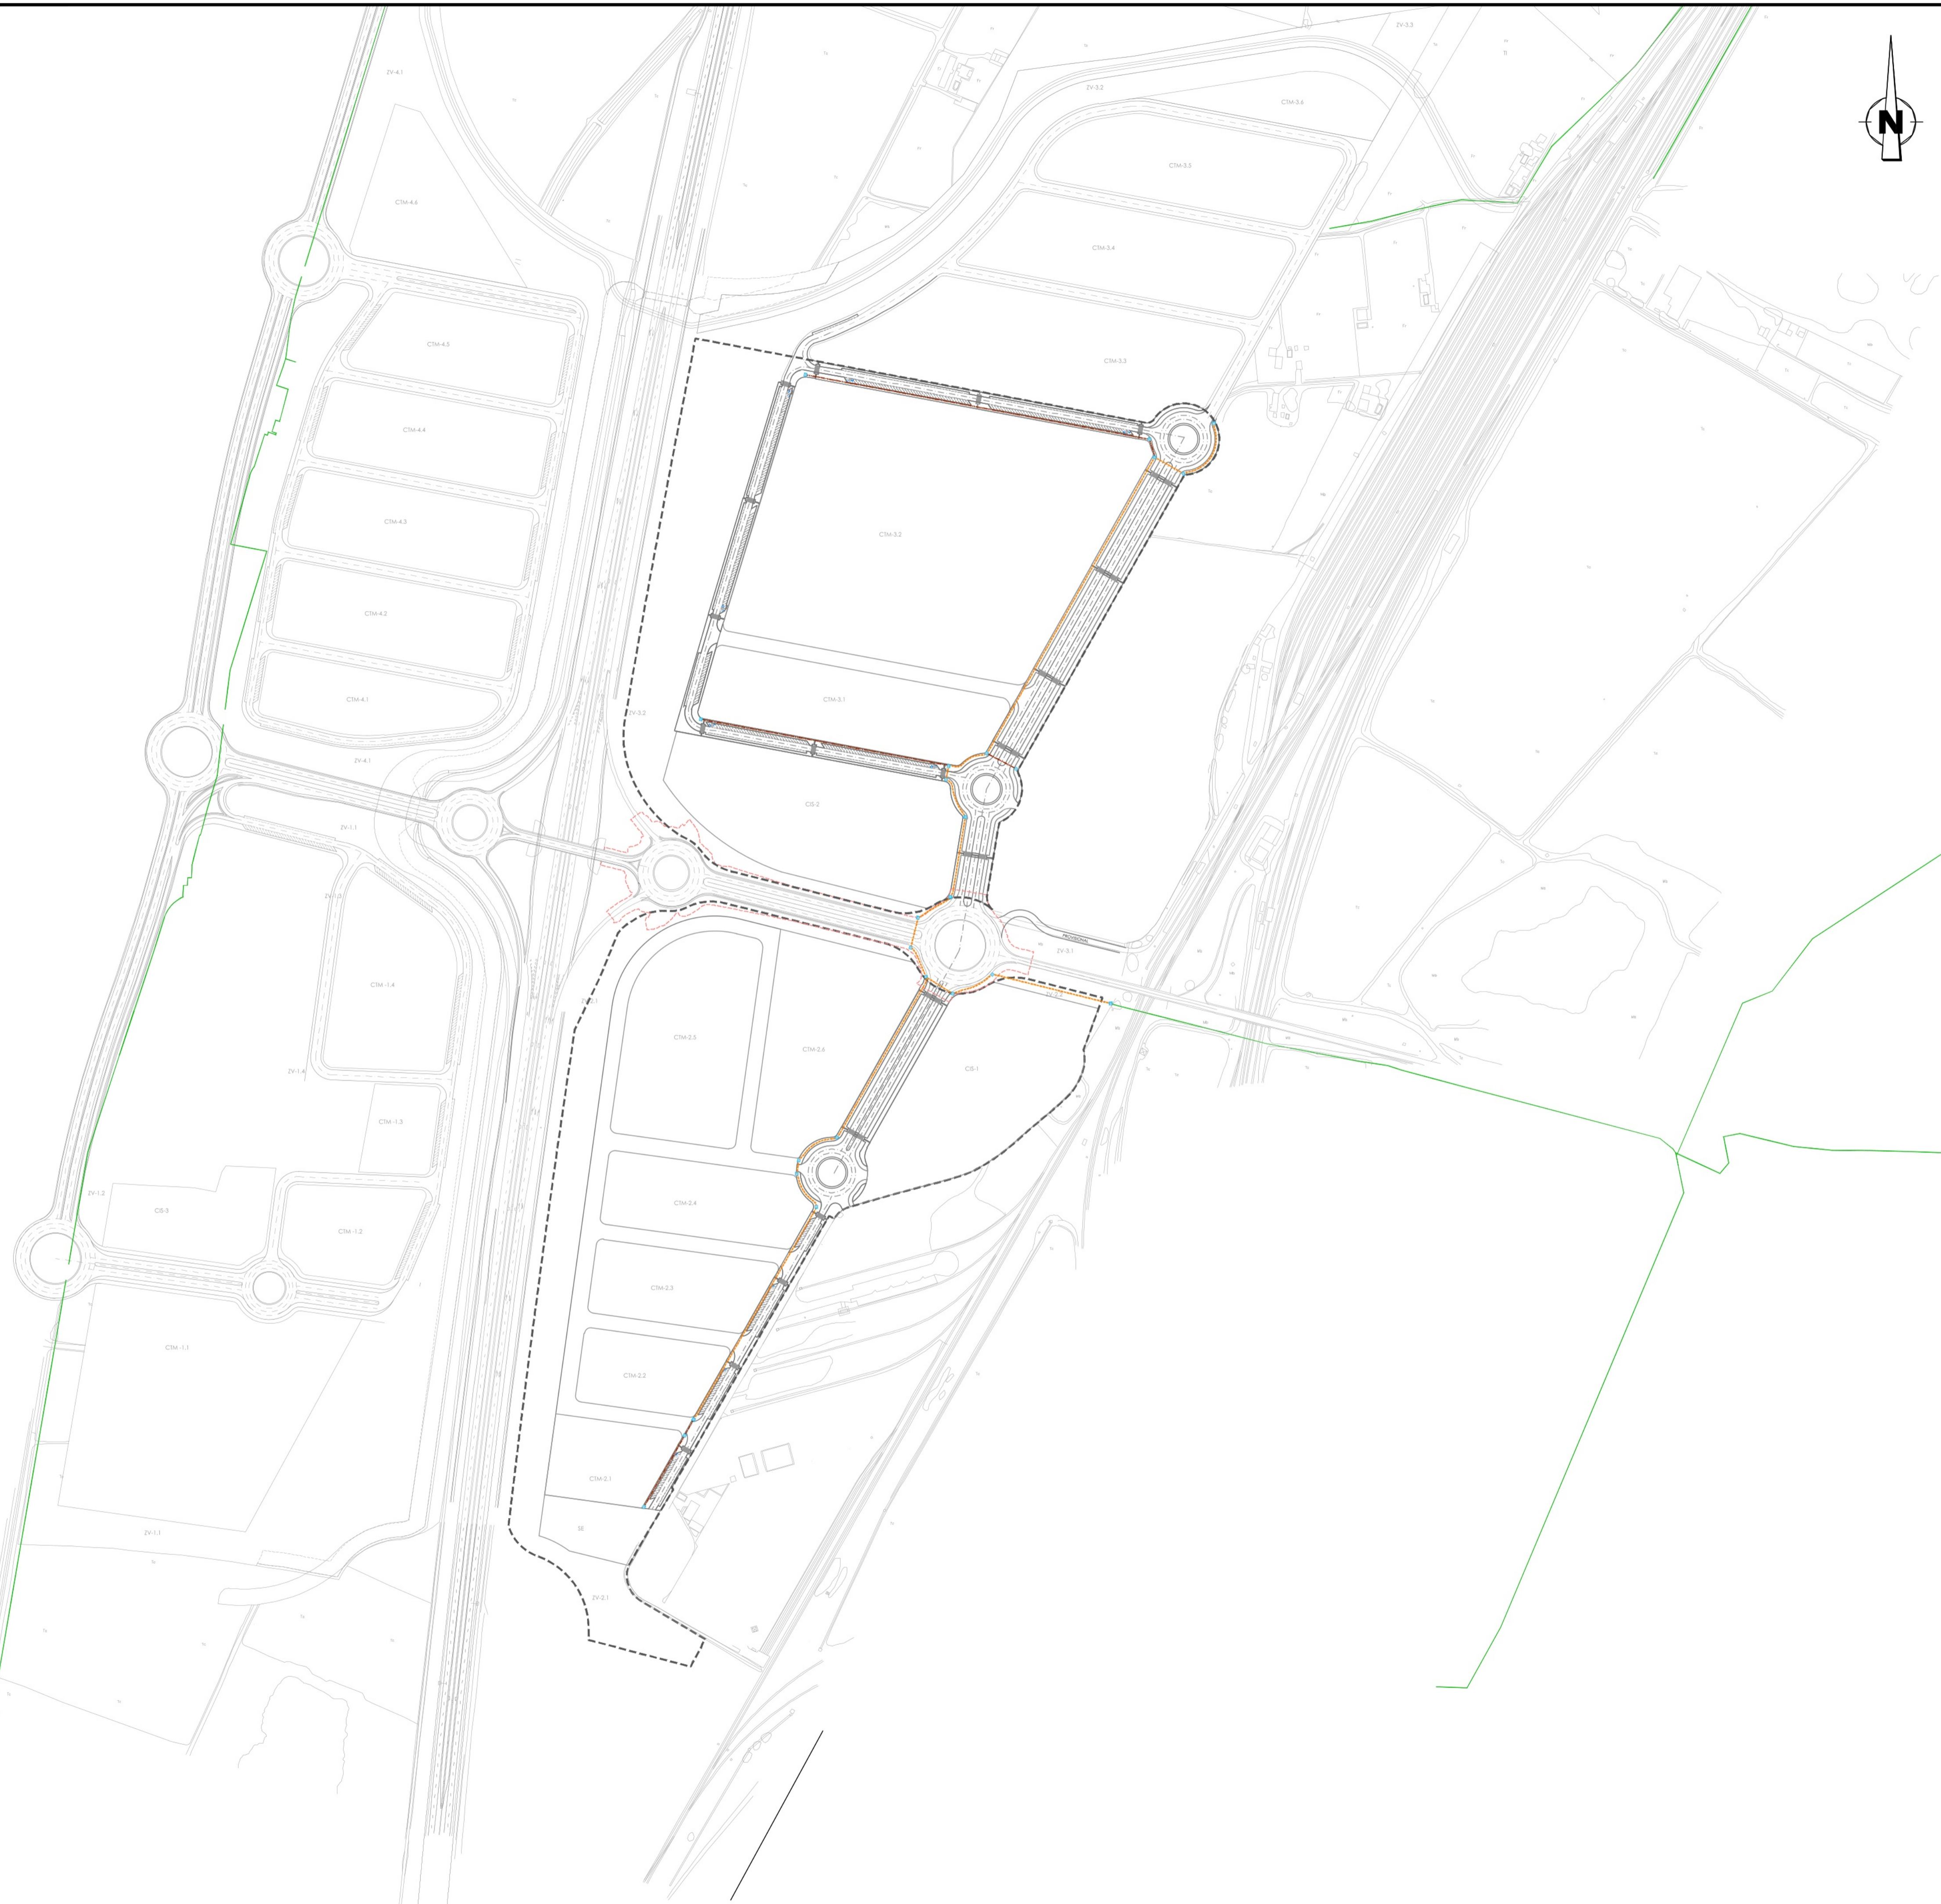

LEYENDA

- 4c Ø110** CANALIZACIÓN SUBTERRÁNEA PROYECTADA FORMADA POR 4 CONDUCTOS DE PVC DE Ø 110 mm.
- 6c Ø110** CANALIZACIÓN SUBTERRÁNEA PROYECTADA FORMADA POR 6 CONDUCTOS DE PVC DE Ø 110 mm.
- CANALIZACIÓN SUBTERRÁNEA EXISTENTE
- ARQUETA DE REGISTRO TIPO "D" DE DIMENSIONES INTERIORES 1,09 x 0,90 x 1,00 m.
- ARQUETA DE REGISTRO TIPO "H" DE DIMENSIONES INTERIORES 0,70 x 0,70 x 0,82 m.


3	OCTUBRE 2024	APRIL	APM
2	JULIO 2023	APRIL	APM
1	ABRIL 2022	APRIL	APM
EDICIÓN	FECHA	TEMA	DIBUJADO / REVISADO

TÍTULO DEL PROYECTO:
URBANIZACIÓN DE LA 1ª FASE DEL ÁREA LOGÍSTICA DE INTERÉS AUTONÓMICO DE MAJARABIQUE (SEVILLA).

**PLANOS GENERALES
 PLANTA DE TELECOMUNICACIONES. ACOMETIDA
 PLANTA GENERAL**

CODIGO: UU113203	ESCALA: 1 / 4000	FECHA: OCTUBRE 2024	PLANO: 11 HOJA 1 de 1
---------------------	---------------------	------------------------	------------------------------------

PETICIONARIO: EL INGENIERO AUTOR DEL PROYECTO:
 Por GIS, S.L. Por BEPEFA, S.L.

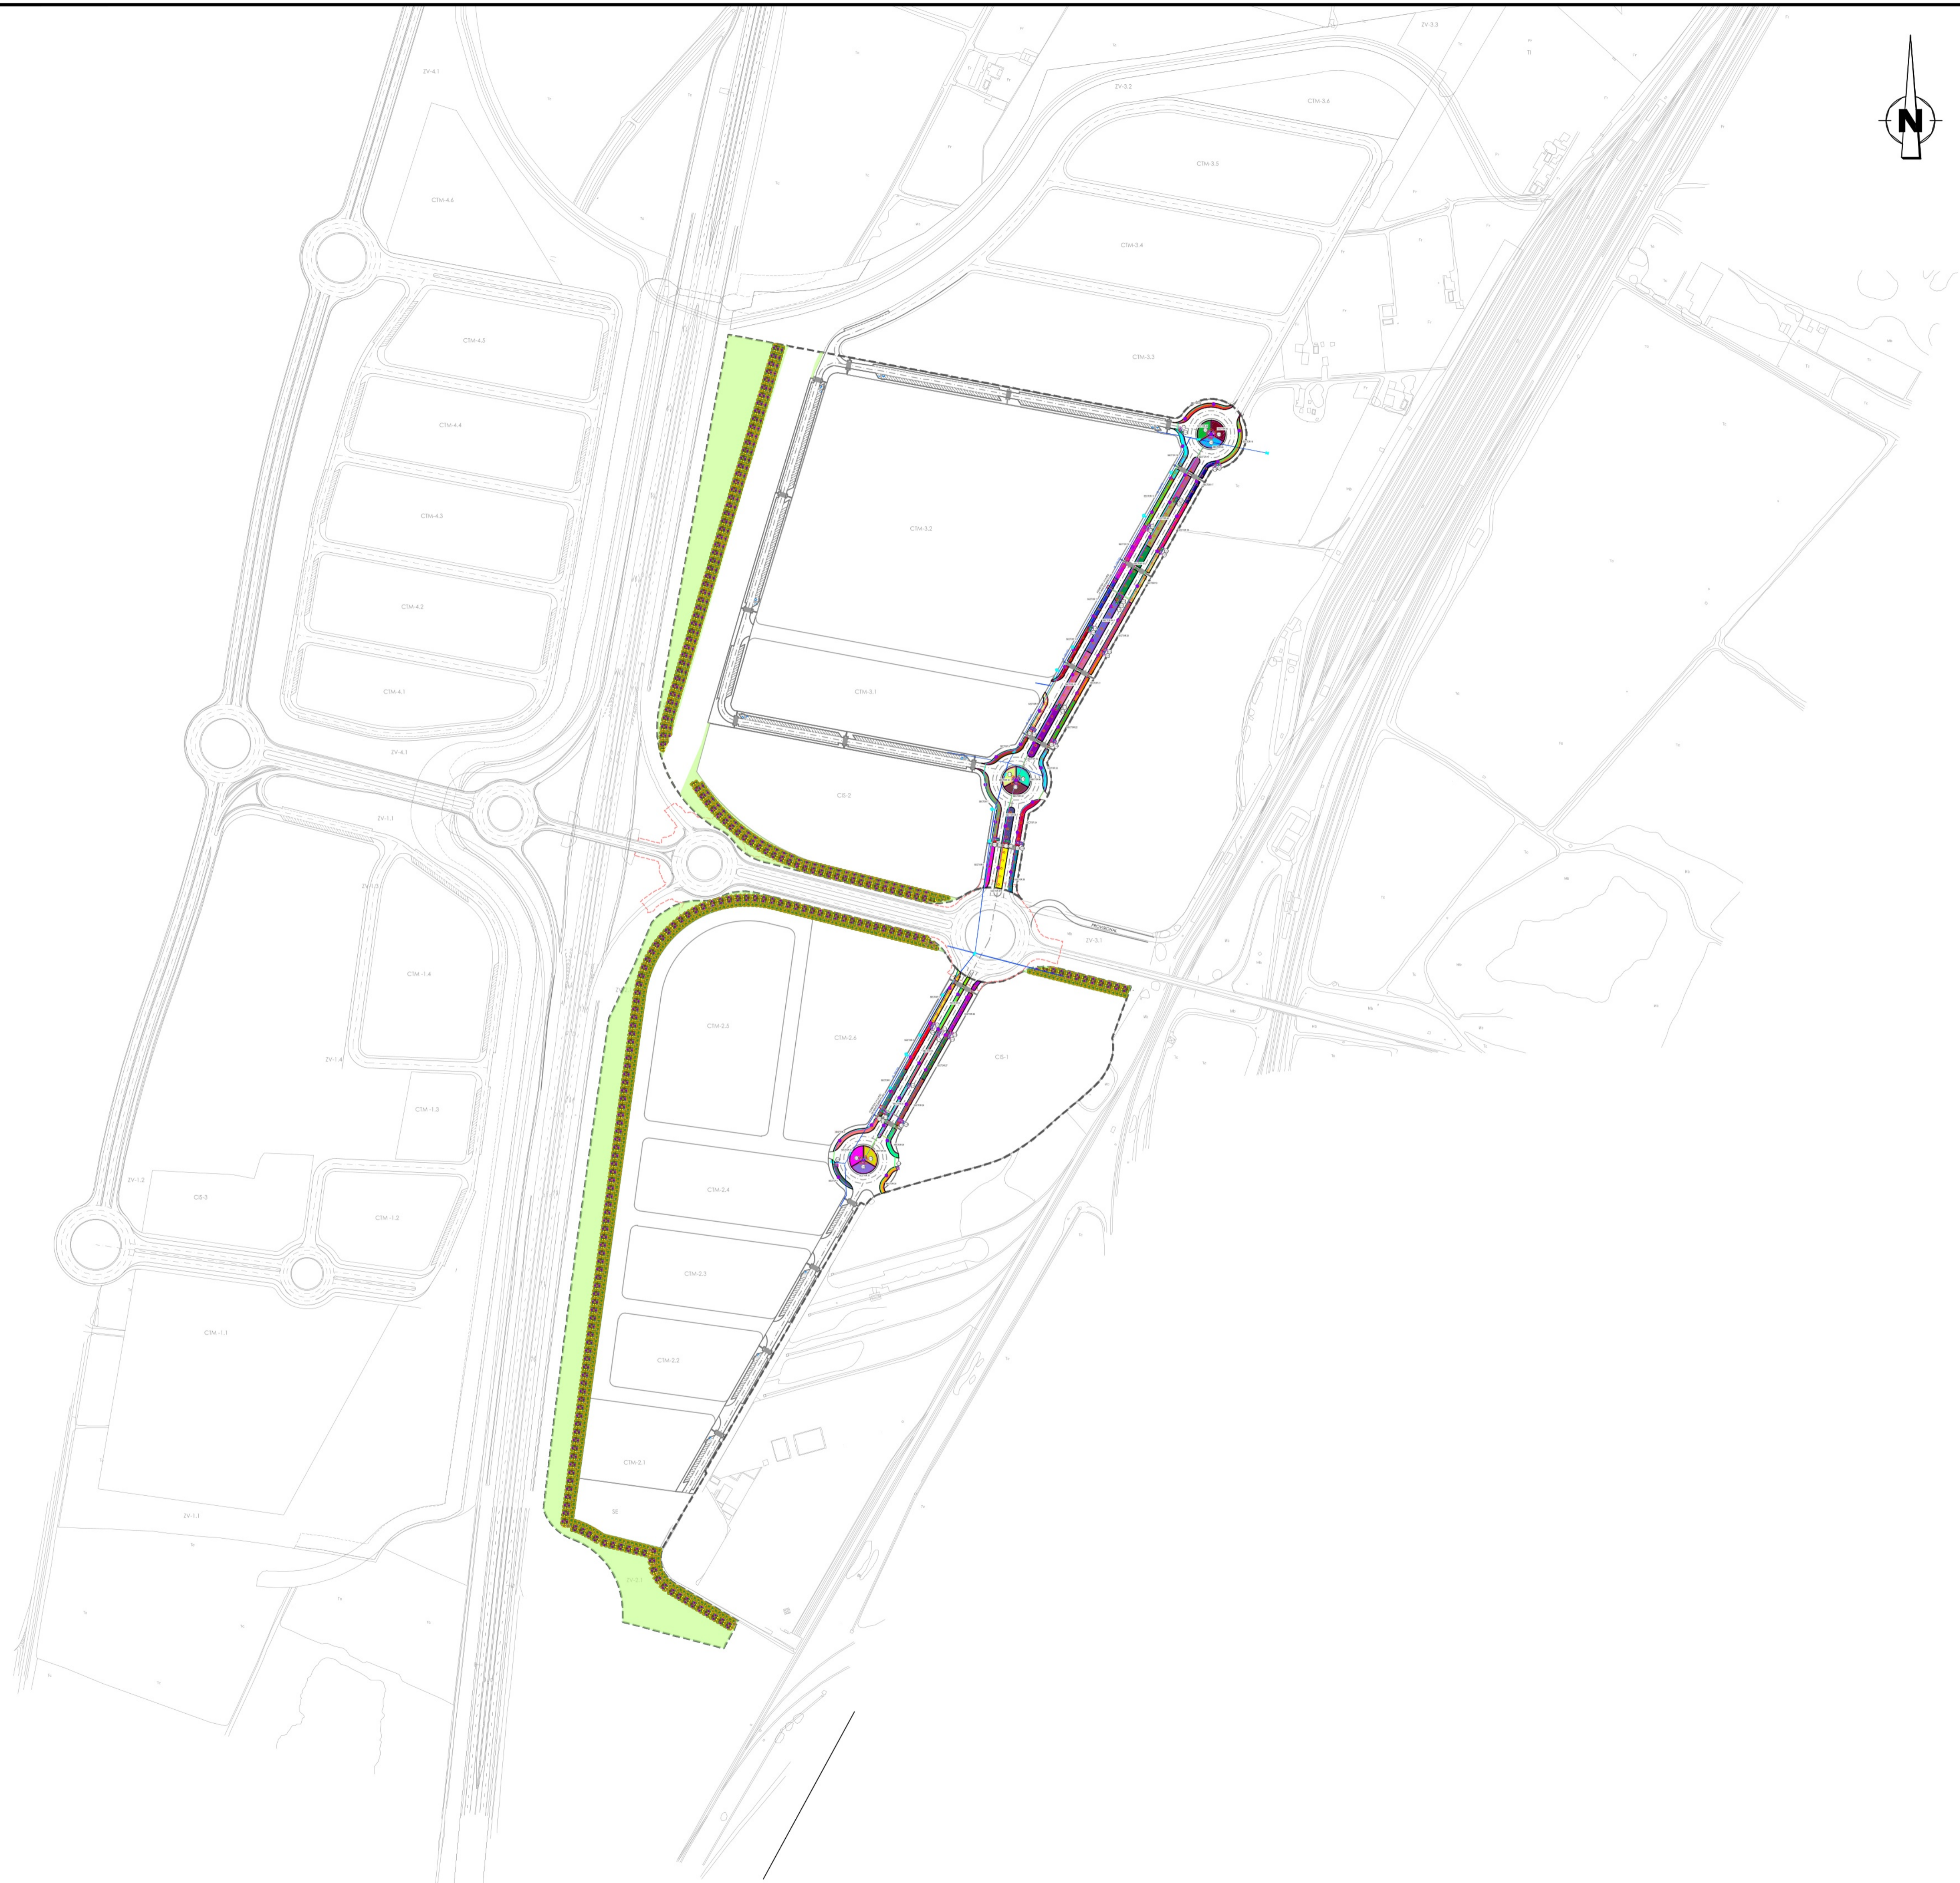

LEYENDA DE PLANTACIONES

-  GRAVA DECORATIVA (1142.76 m²)
- ARBOLADO**
-  CITRUS AURANTIUM (99 ud)
-  RHAMNUS ALATERNUS (972 ud)
-  POPULUS ALBA (30 ud)
-  FRAXINUS ANGUSTIFOLIA (25 ud)
-  QUERCUS ILEX (926 ud)
-  PINUS HALEPENSIS (1389 ud)
-  CUPRESSUS SEMPERVIRENS (6 ud)
-  OLEA EUROPAEA VAR. SYLVESTRIS (4 ud)
- ARBUSTIVAS**
-  CISTUS GRANDIFLORUS (1853 ud)
-  TAMARIX AFRICANA (1856 ud)
-  RETAMA MONOSPERMA (690 ud)
-  CRATAEGUS MONOGYNA (694 ud)
-  GENISTA CINEREA (3 ud/m²) (2697.35 m²)
-  GENISTA UMBELLATA (2 ud/m²) (273.04 m²)
-  LAVANDULA SSP(4 ud/m²) (3684.82 m²)
-  SALVIA OFFICINALIS (4 ud/m²) (857.50 m²)
-  TEUCRIUM FRUTICANS (3 ud/m²) (3003.54 m²)
-  NERIUM OLEANDER (1 ud/m²) (2643.01 m²)
-  MYRTUS COMMUNIS (3 ud/m²) (1864.33 m²)
-  STIPA TENACISSIMA (2 ud/m²) (329.41 m²)
-  IRIS ALBICANS (8 ud/m²) (35.06 m²)
-  ROSMARINUS OFFICINALIS (4 ud/m²) (2643.01 m²)
-  CISTUS ALBIDUS (4 ud/m²) (218.12 m²)
-  HYPERICUM PERFORATUM (5 ud/m²) (415.47 m²)
-  CORONILLA VALENTINA (4 ud/m²) (157.34 m²)

3	OCTUBRE 2024		APRIL	APRIL
2	JULIO 2023		APRIL	APRIL
1	ABRIL 2022		APRIL	APRIL
EDICIÓN	FECHA	TEMA	DIBUJADO	REVISADO


TÍTULO DEL PROYECTO:
URBANIZACIÓN DE LA 1ª FASE DEL ÁREA LOGÍSTICA DE INTERÉS AUTONÓMICO DE MAJARABIQUE (SEVILLA).

PLANTA GENERAL DE JARDINERÍA Y MOBILIARIO URBANO
PLANTA GENERAL

CODIGO: UU113203	ESCALA: 1 / 4000	FECHA: OCTUBRE 2024	PLANO: 12 HOJA 1 de 1
---------------------	---------------------	------------------------	-----------------------------

PETICIONARIO:
 Junta de Andalucía

EL INGENIERO AUTOR DEL PROYECTO:
 Por GIS, S.L. Por BEPEFA, S.L.

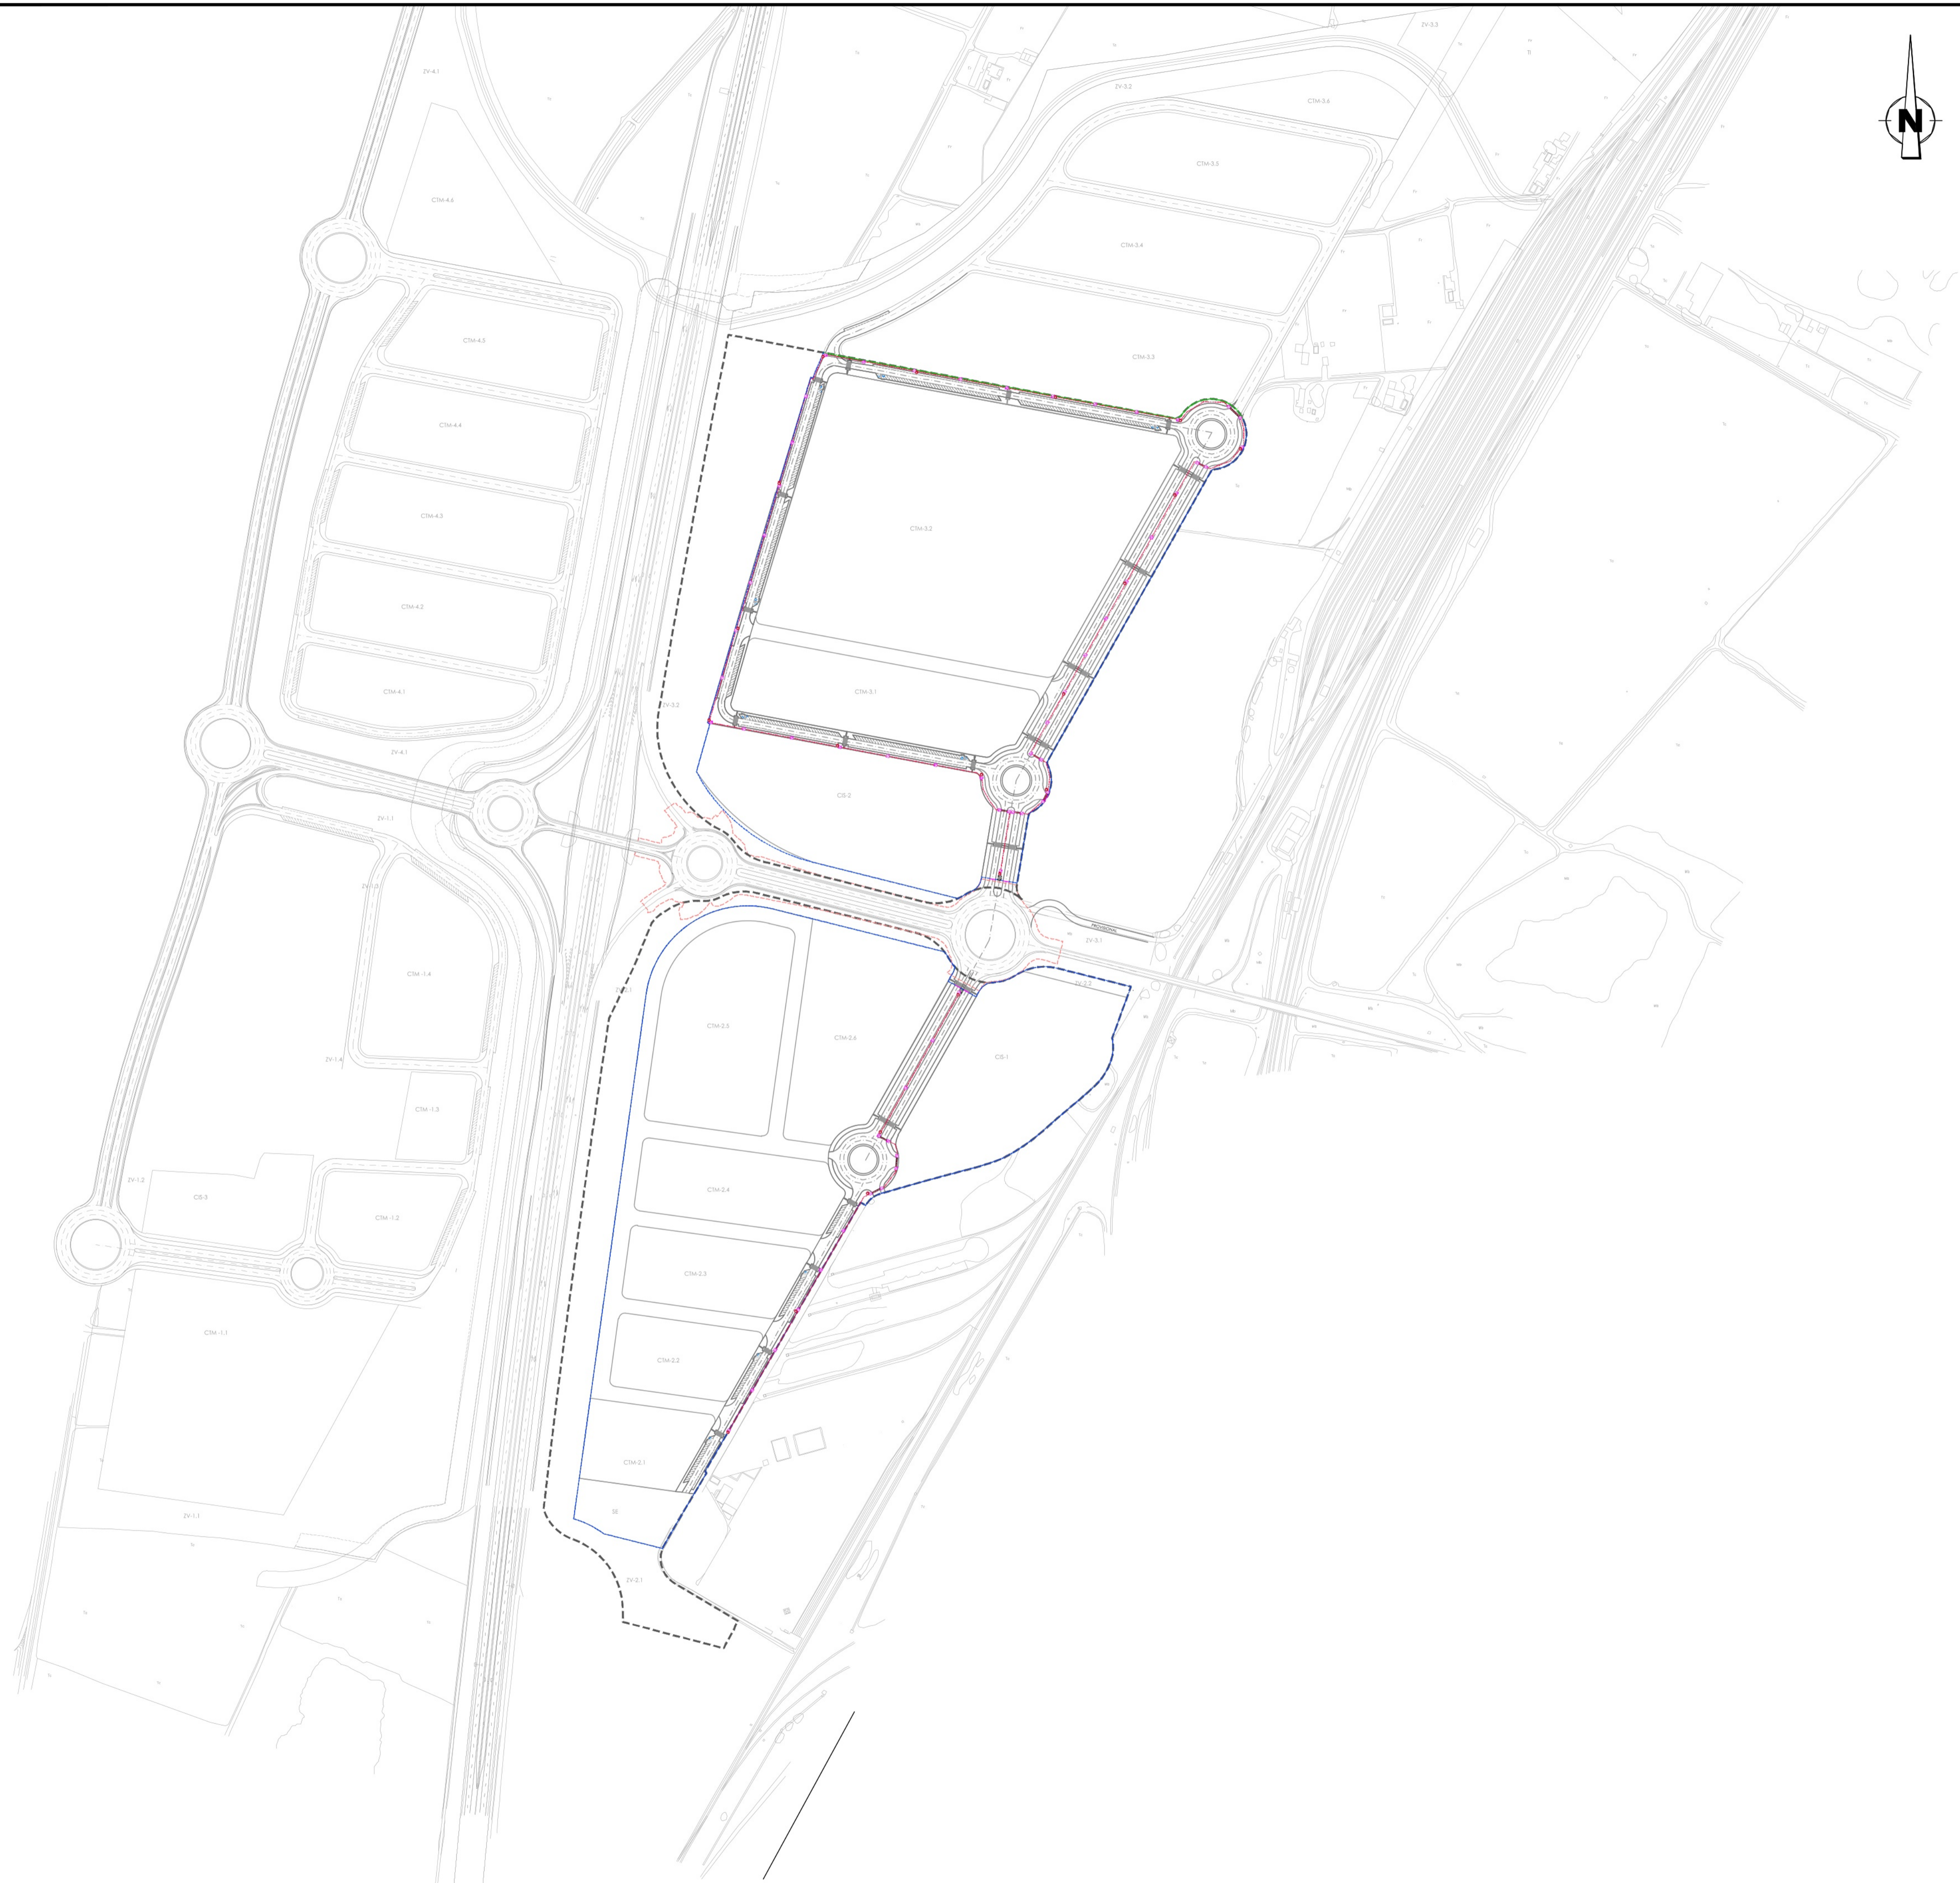

LEYENDA

- VALLADO PERIMETRAL TIPO HÉRCULES
- VALLADO PERIMETRAL DE SIMPLE TORSIÓN
- CANALIZACIÓN SUBTERRÁNEA DE CCTV
- CANALIZACIÓN DE CRUCE DE CALZADA PROYECTADA
- PUERTAS DE ACCESO A LA URBANIZACIÓN
- CÁMARAS DE SEGURIDAD
- CASETA DE CONTROL
- ARQUETA DE REGISTRO

3	OCTUBRE 2024		APRIL	APM
2	JULIO 2023		APRIL	APM
1	ABRIL 2022		APRIL	APM
EDICIÓN	FECHA	TEMA	DIBUJADO	REVISADO

TÍTULO DEL PROYECTO:
URBANIZACIÓN DE LA 1ª FASE DEL ÁREA LOGÍSTICA DE INTERÉS AUTONÓMICO DE MAJARABIQUE (SEVILLA).

PLANOS GENERALES
PLANTA DE CERRAMIENTOS Y PREINSTALACIÓN DE CONTROL
PLANTA GENERAL

CODIGO: UU113203	ESCALA: 1 / 4000	FECHA: OCTUBRE 2024	PLANO: 13 HOJA 1 de 1
---------------------	---------------------	------------------------	------------------------------------

PETICIONARIO: EL INGENIERO AUTOR DEL PROYECTO:
 Por GIS, S.L. Por BEPEFA, S.L.