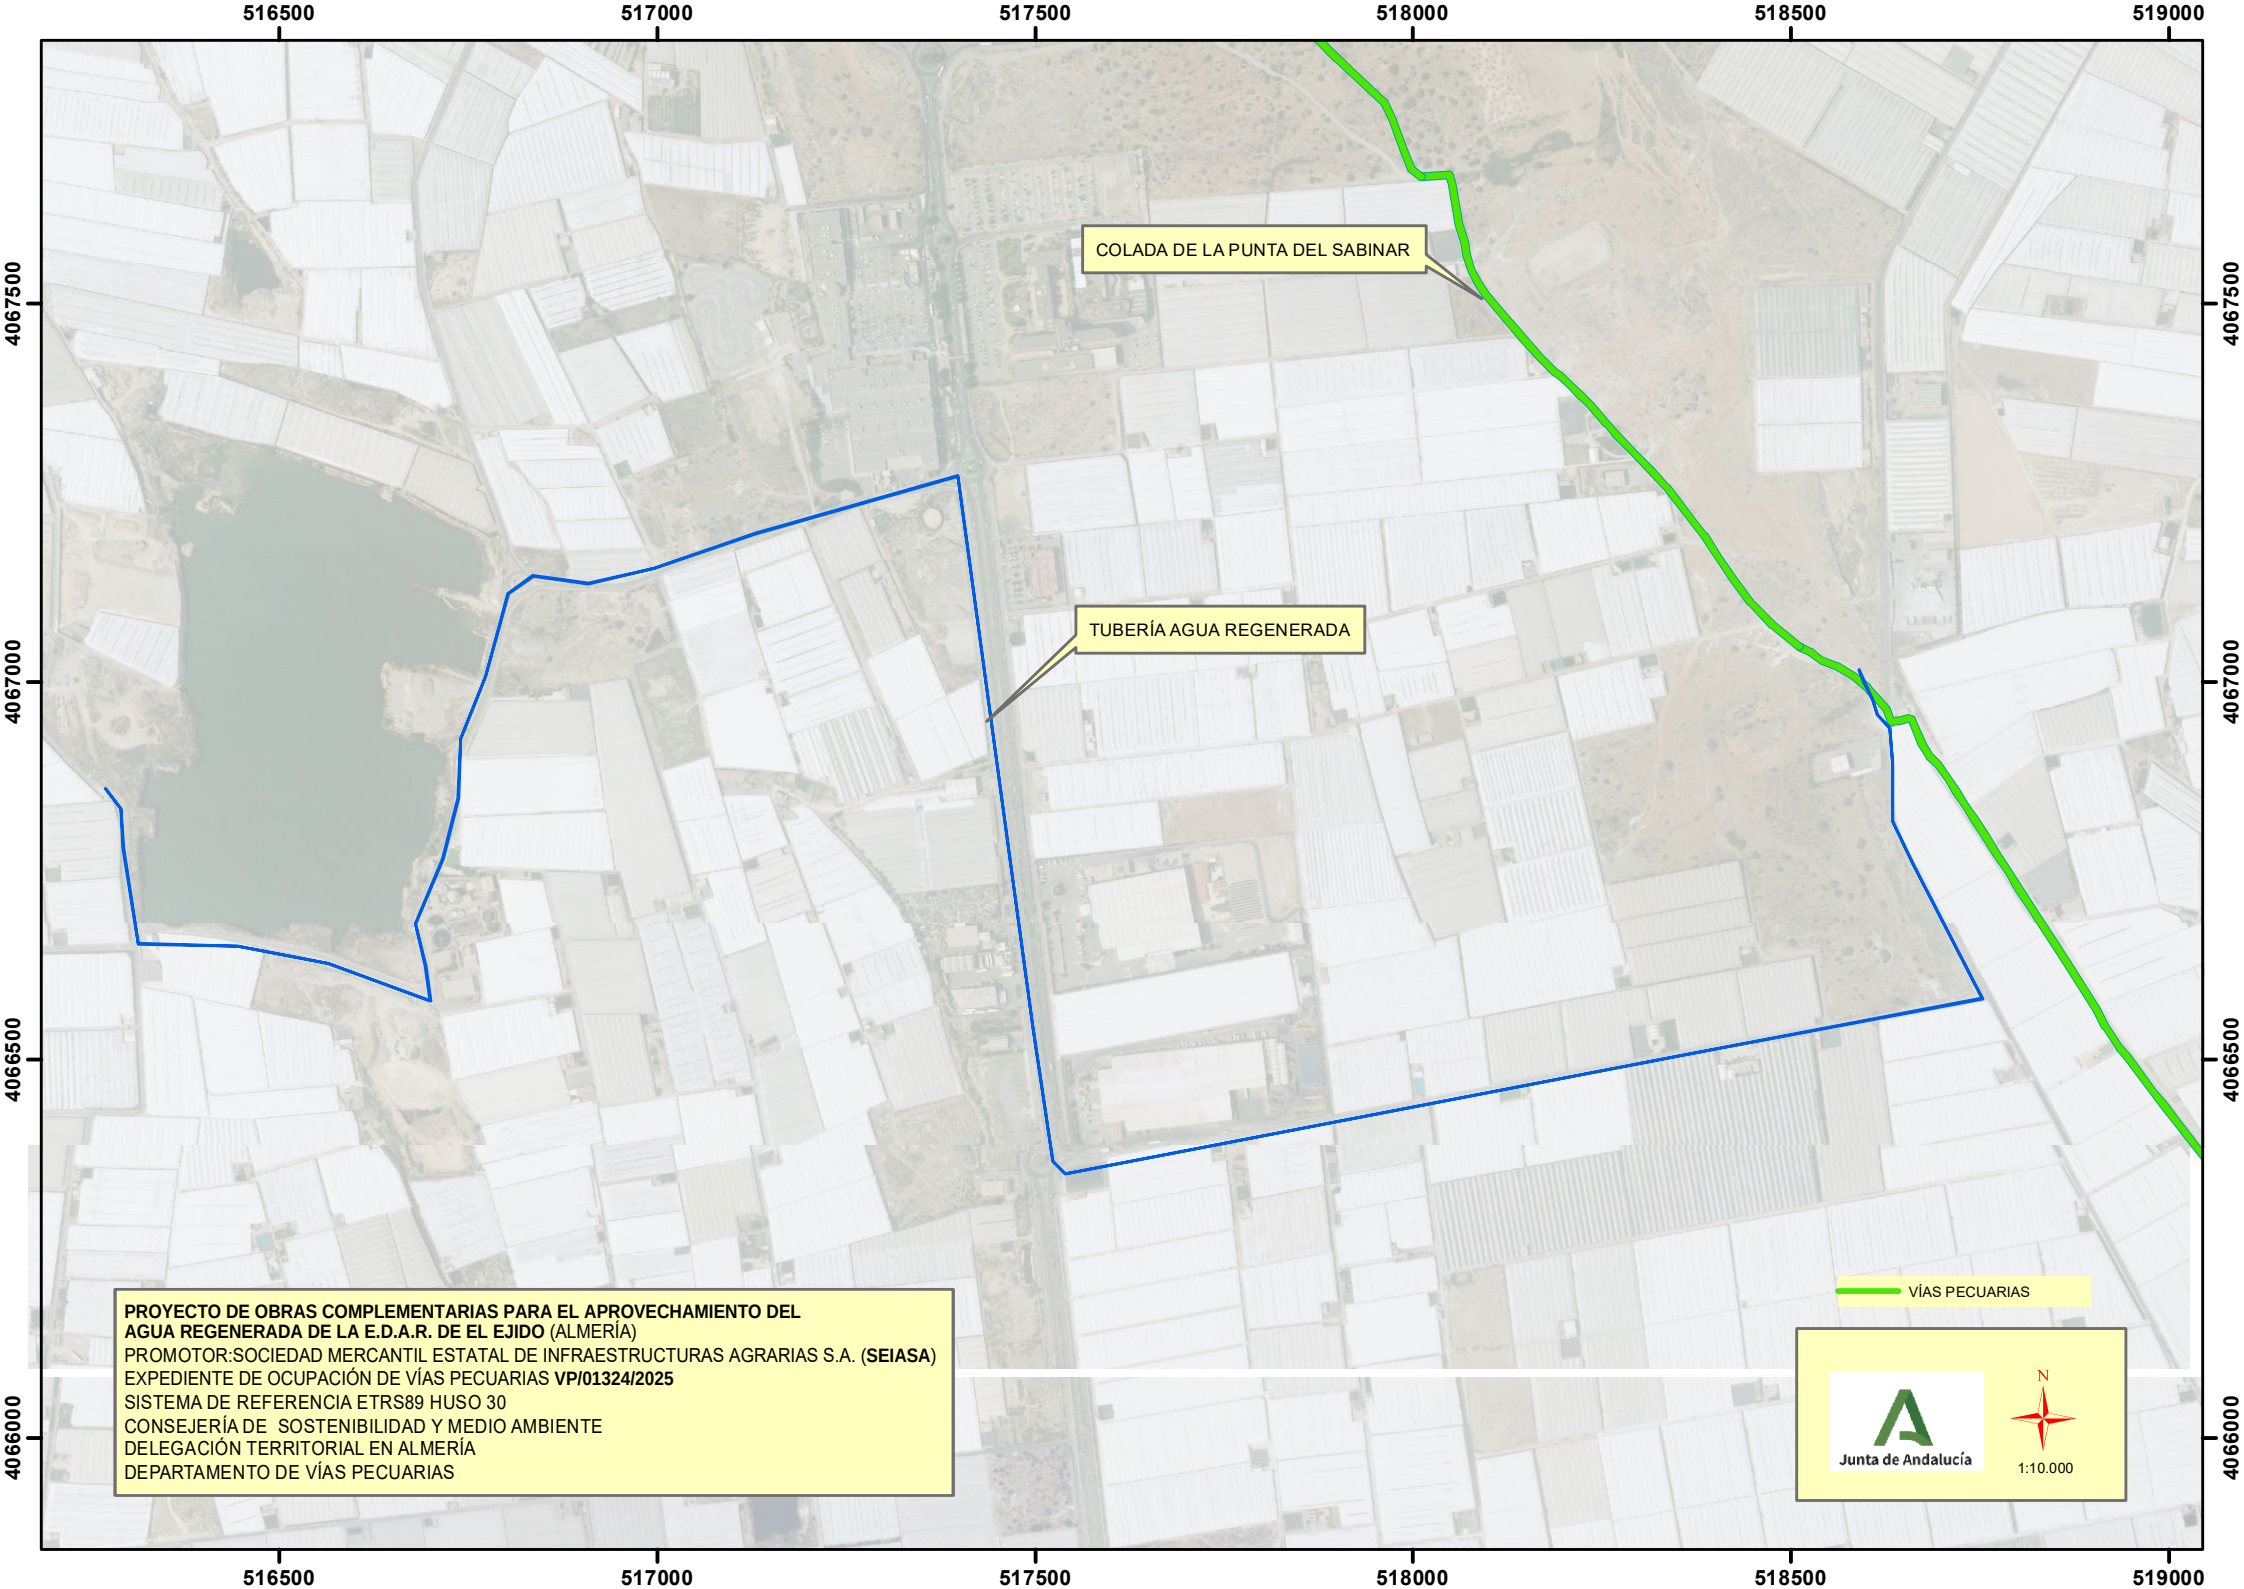

PROYECTO DE OBRAS COMPLEMENTARIAS PARA EL APROVECHAMIENTO DEL AGUA REGENERADA DE LA E.D.A.R. DE EL EJIDO (ALMERÍA)
PROMOTOR:SOCIEDAD MERCANTIL ESTATAL DE INFRAESTRUCTURAS AGRARIAS S.A. (**SEIASA**)
EXPEDIENTE DE OCUPACIÓN DE VÍAS PECUARIAS **VP/01324/2025**
SISTEMA DE REFERENCIA ETRS89 HUSO 30
CONSEJERÍA DE SOSTENIBILIDAD Y MEDIO AMBIENTE
DELEGACIÓN TERRITORIAL EN ALMERÍA
DEPARTAMENTO DE VÍAS PECUARIAS