


Prolongación de la L2 del Metro de Málaga al Nuevo Hospital de Málaga


Tramo 1: Guadalmedina - Hilera

APLICACIÓN DE LA METODOLOGÍA BIM


PLANTA DE SEGUIMIENTO DE LA EJECUCIÓN

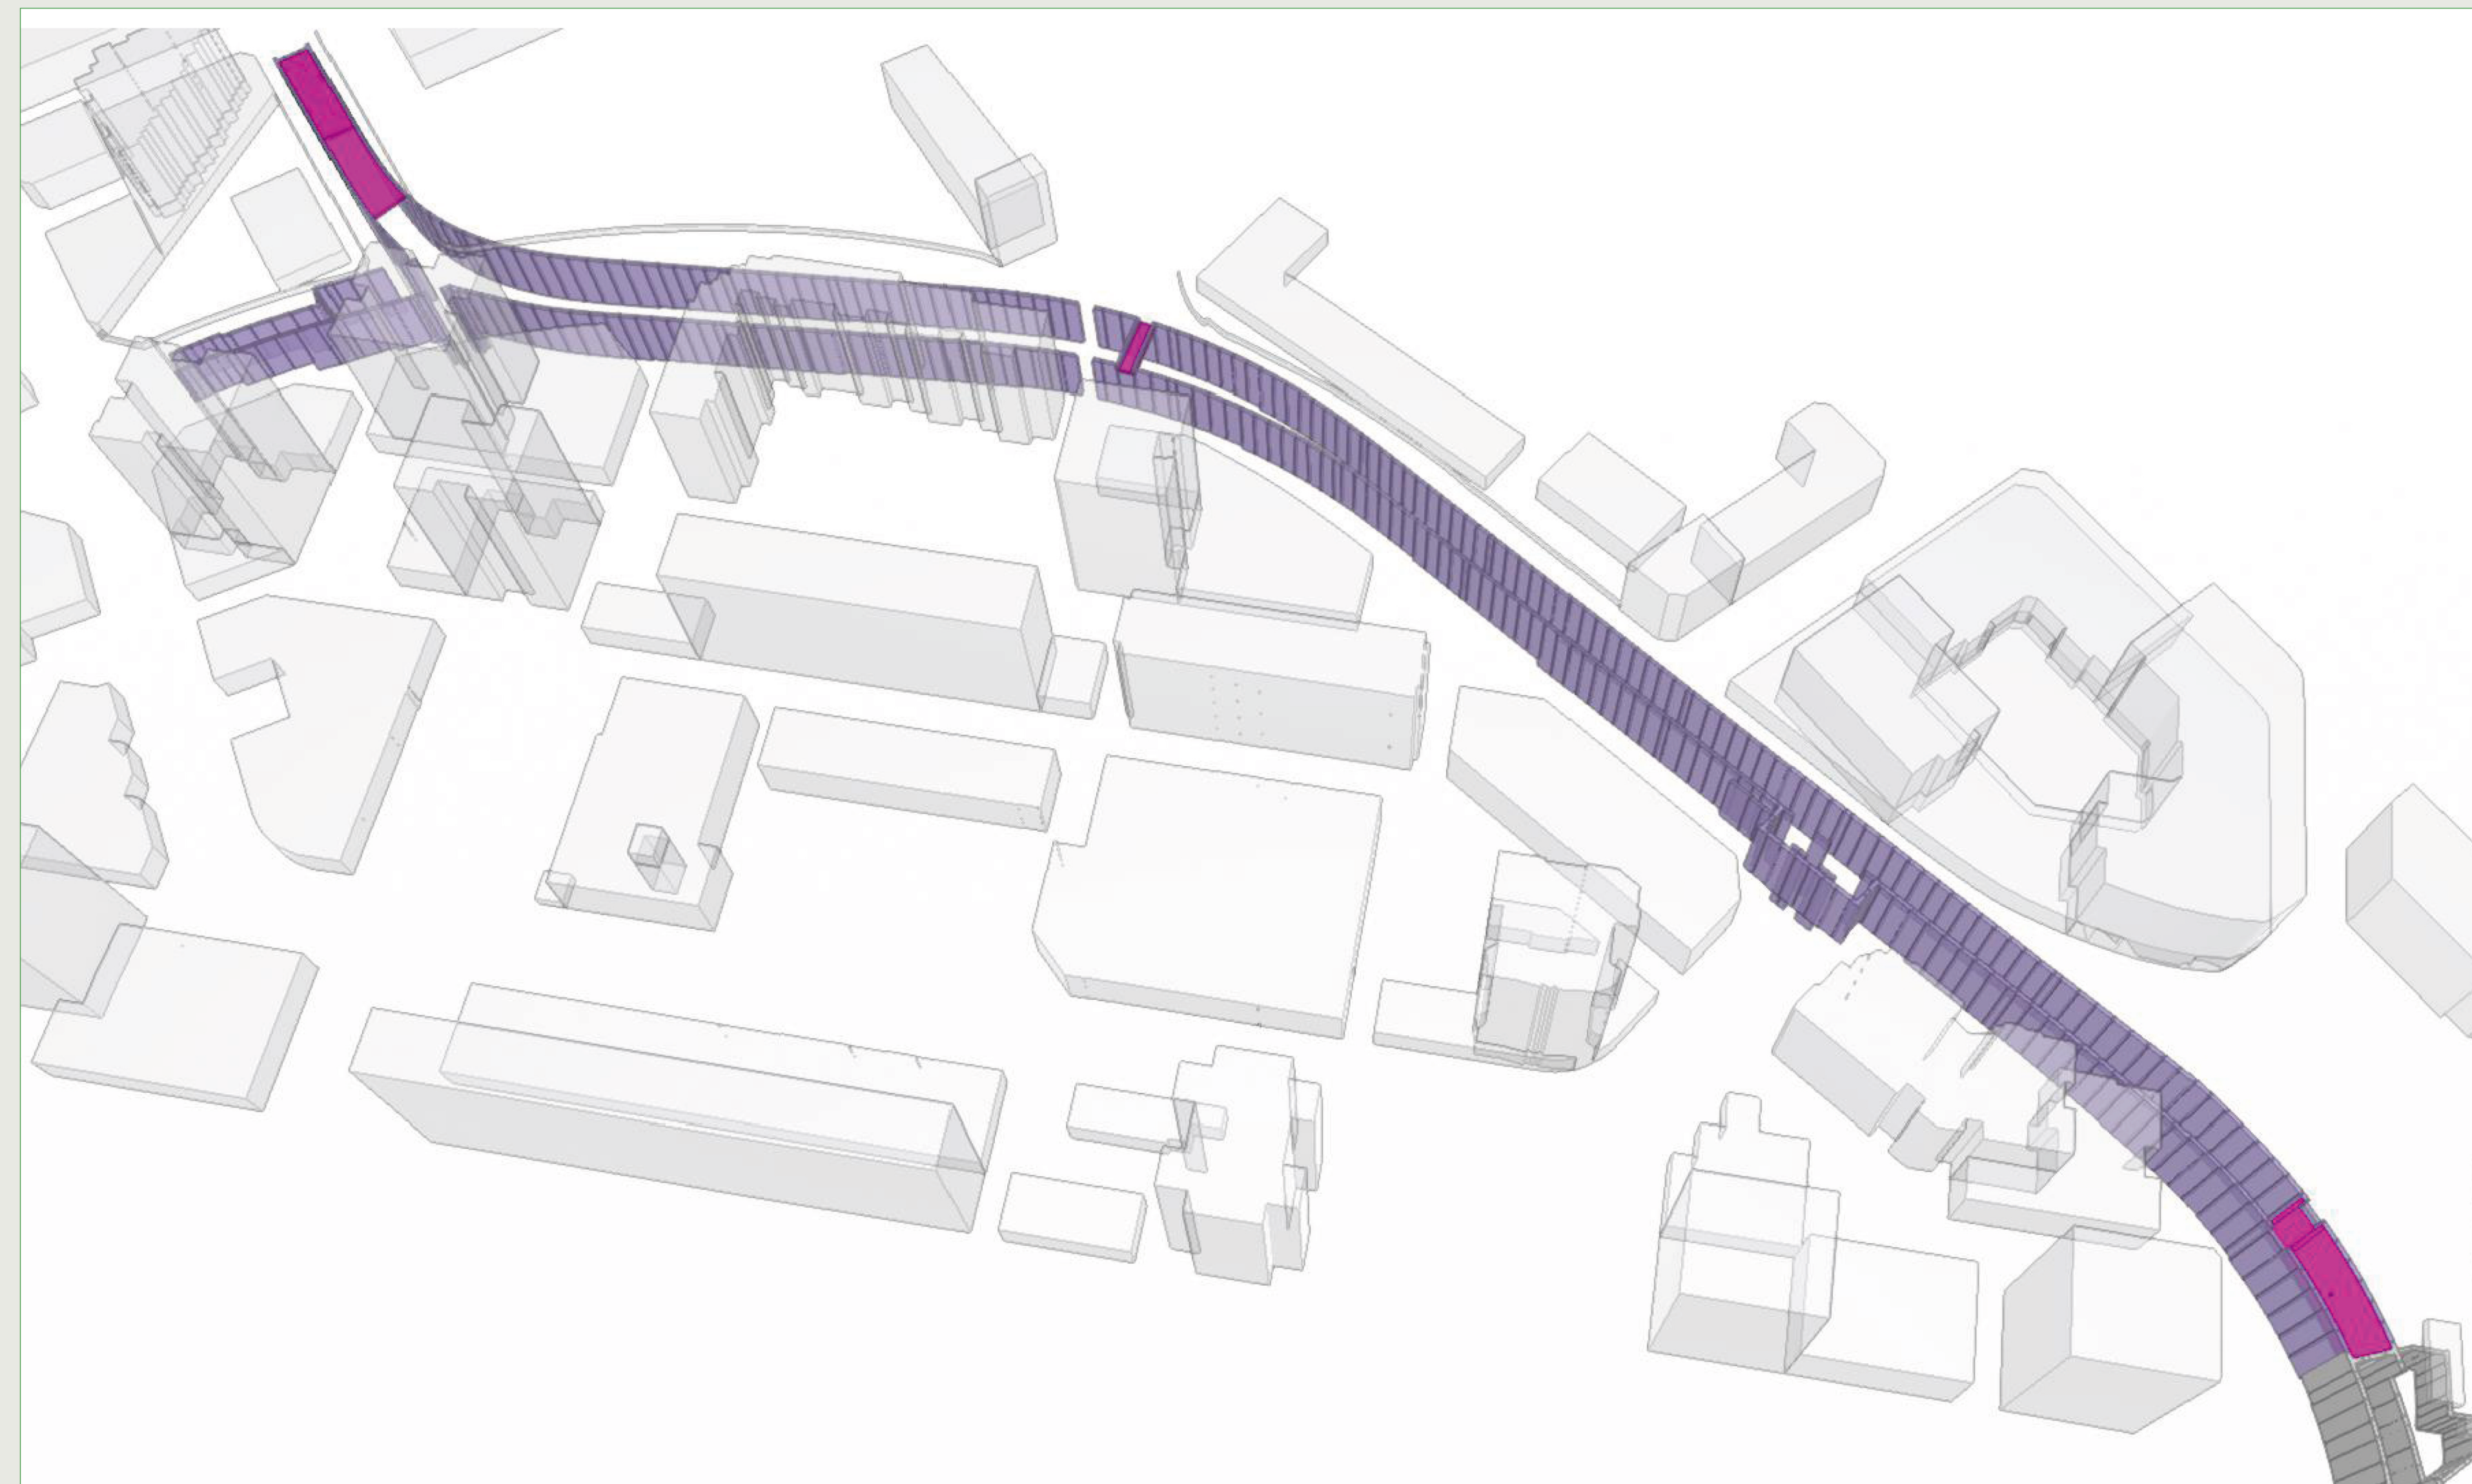


ESTACIÓN HILERA-VISTA 3D TÚNEL

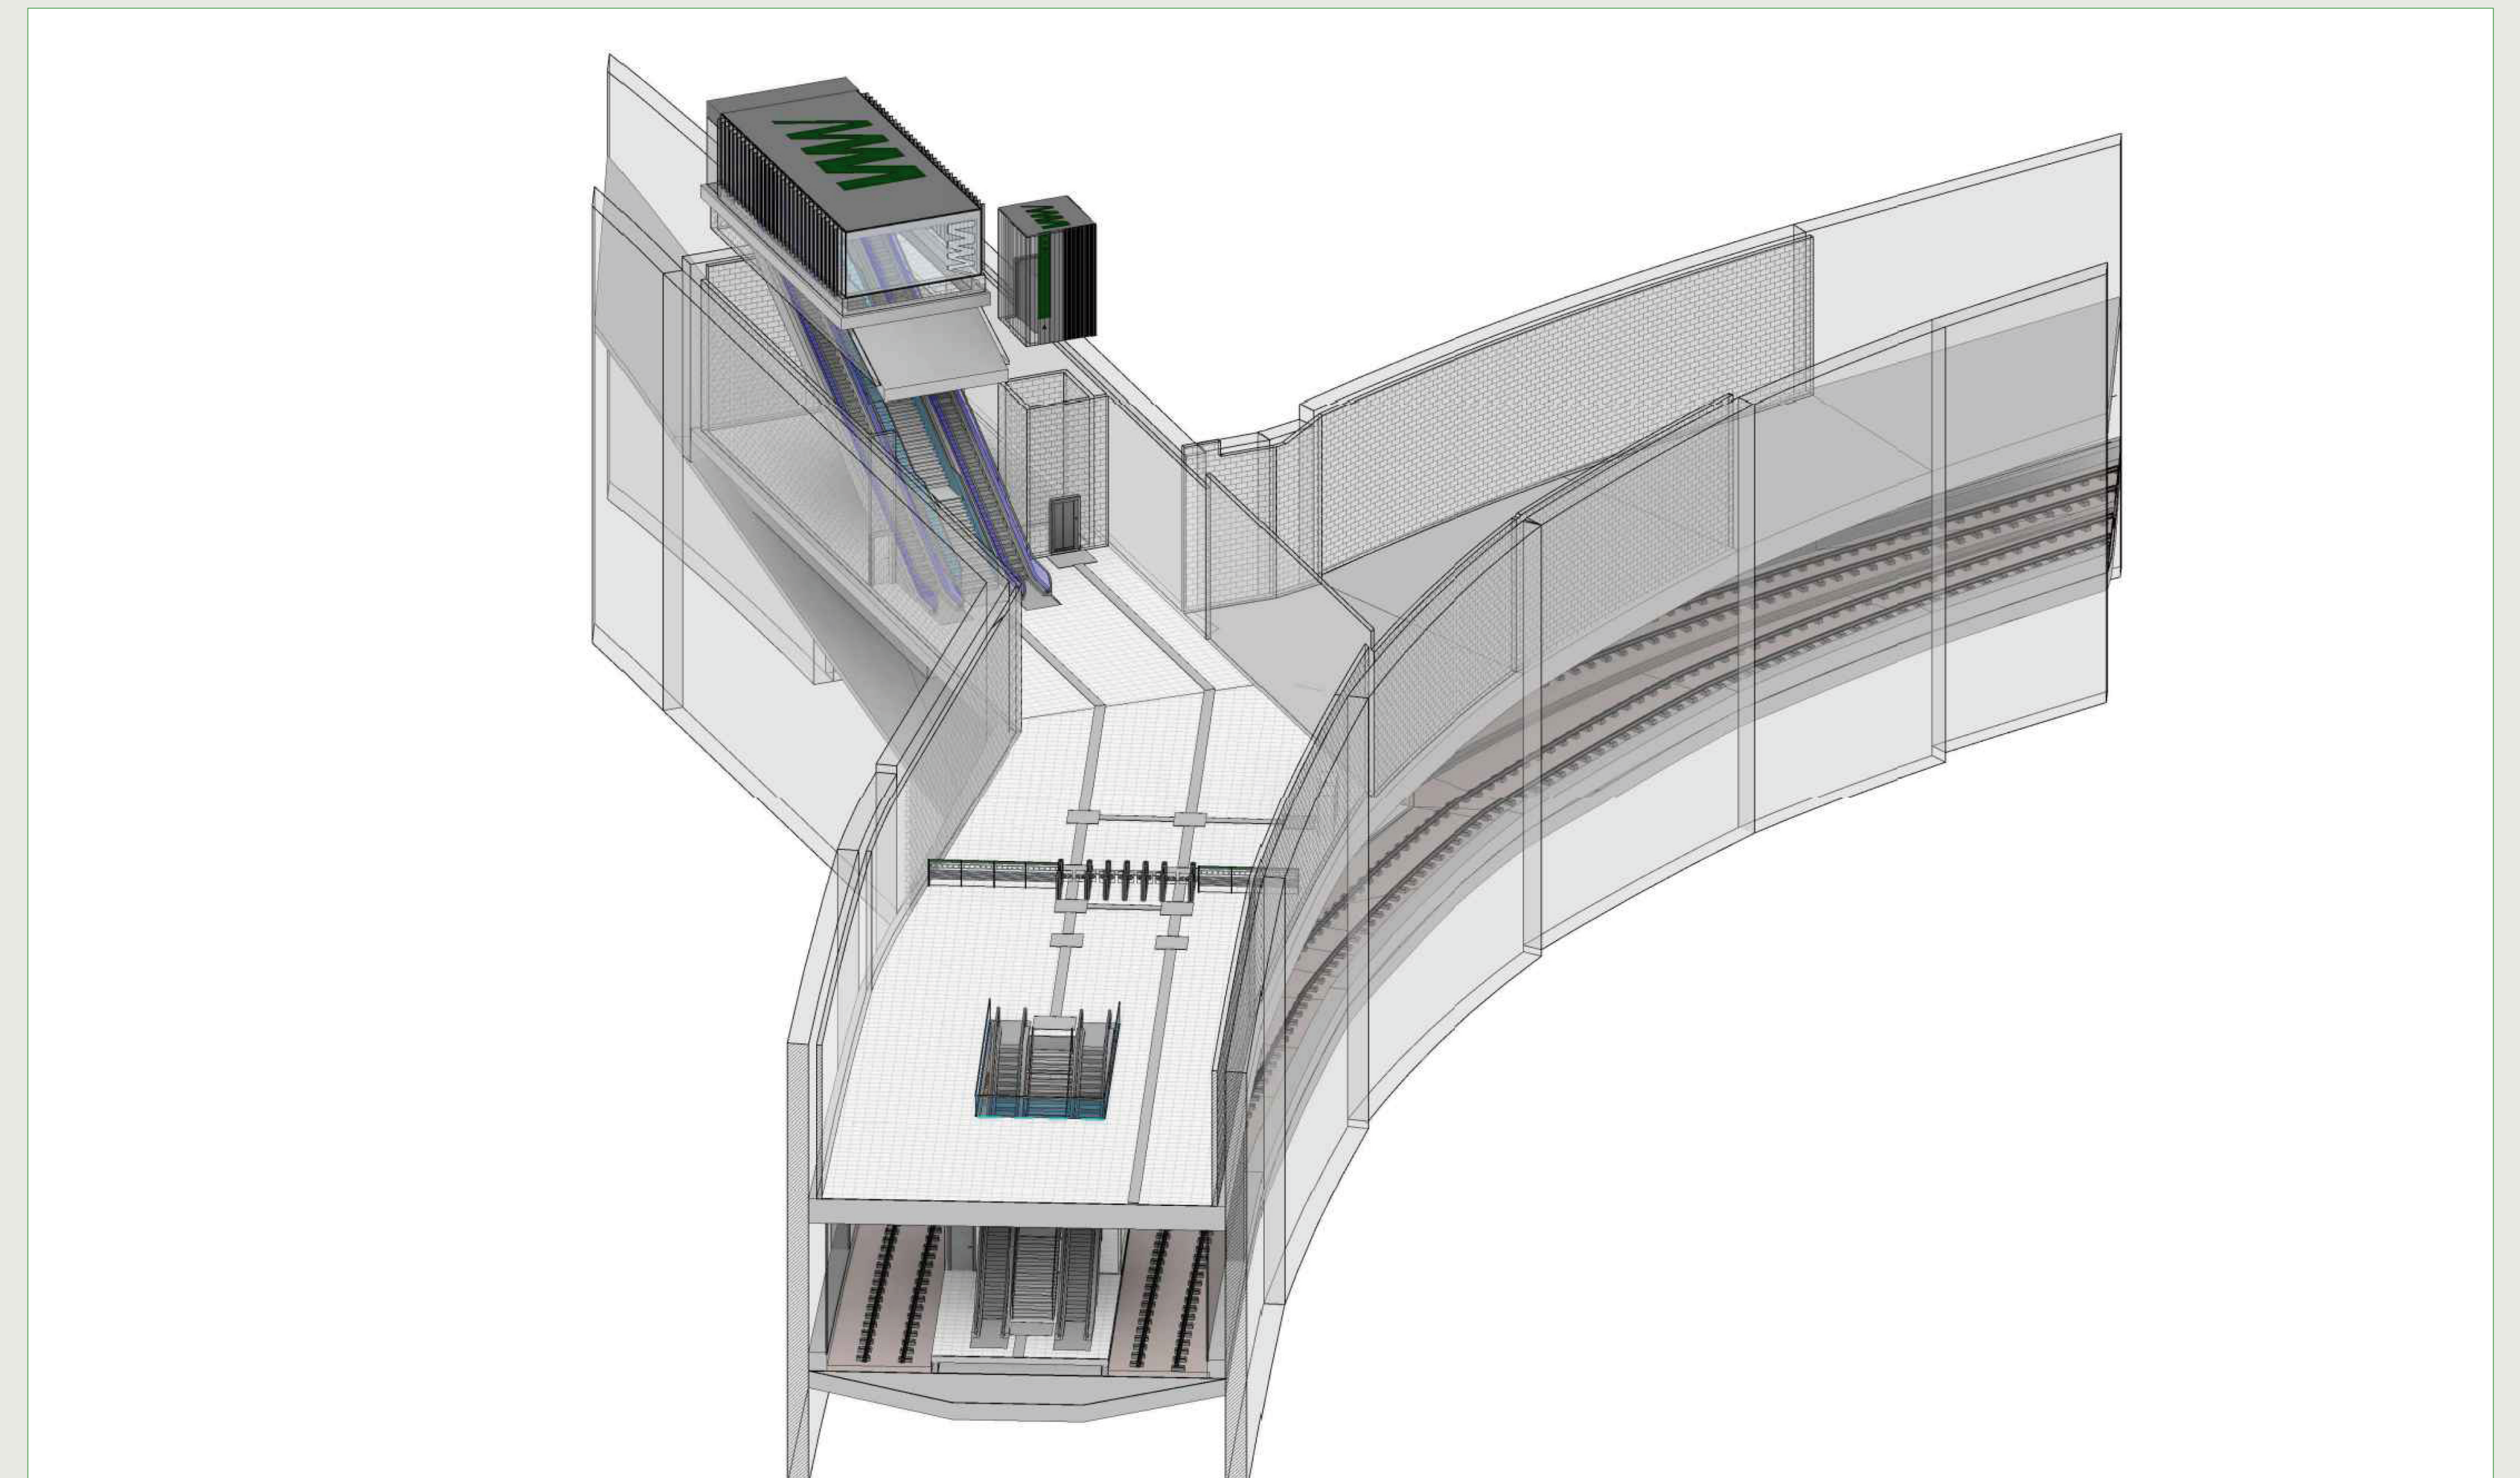

SERVICIOS AFECTADOS - ENTORNO ARMENGUAL DE LA MOTA

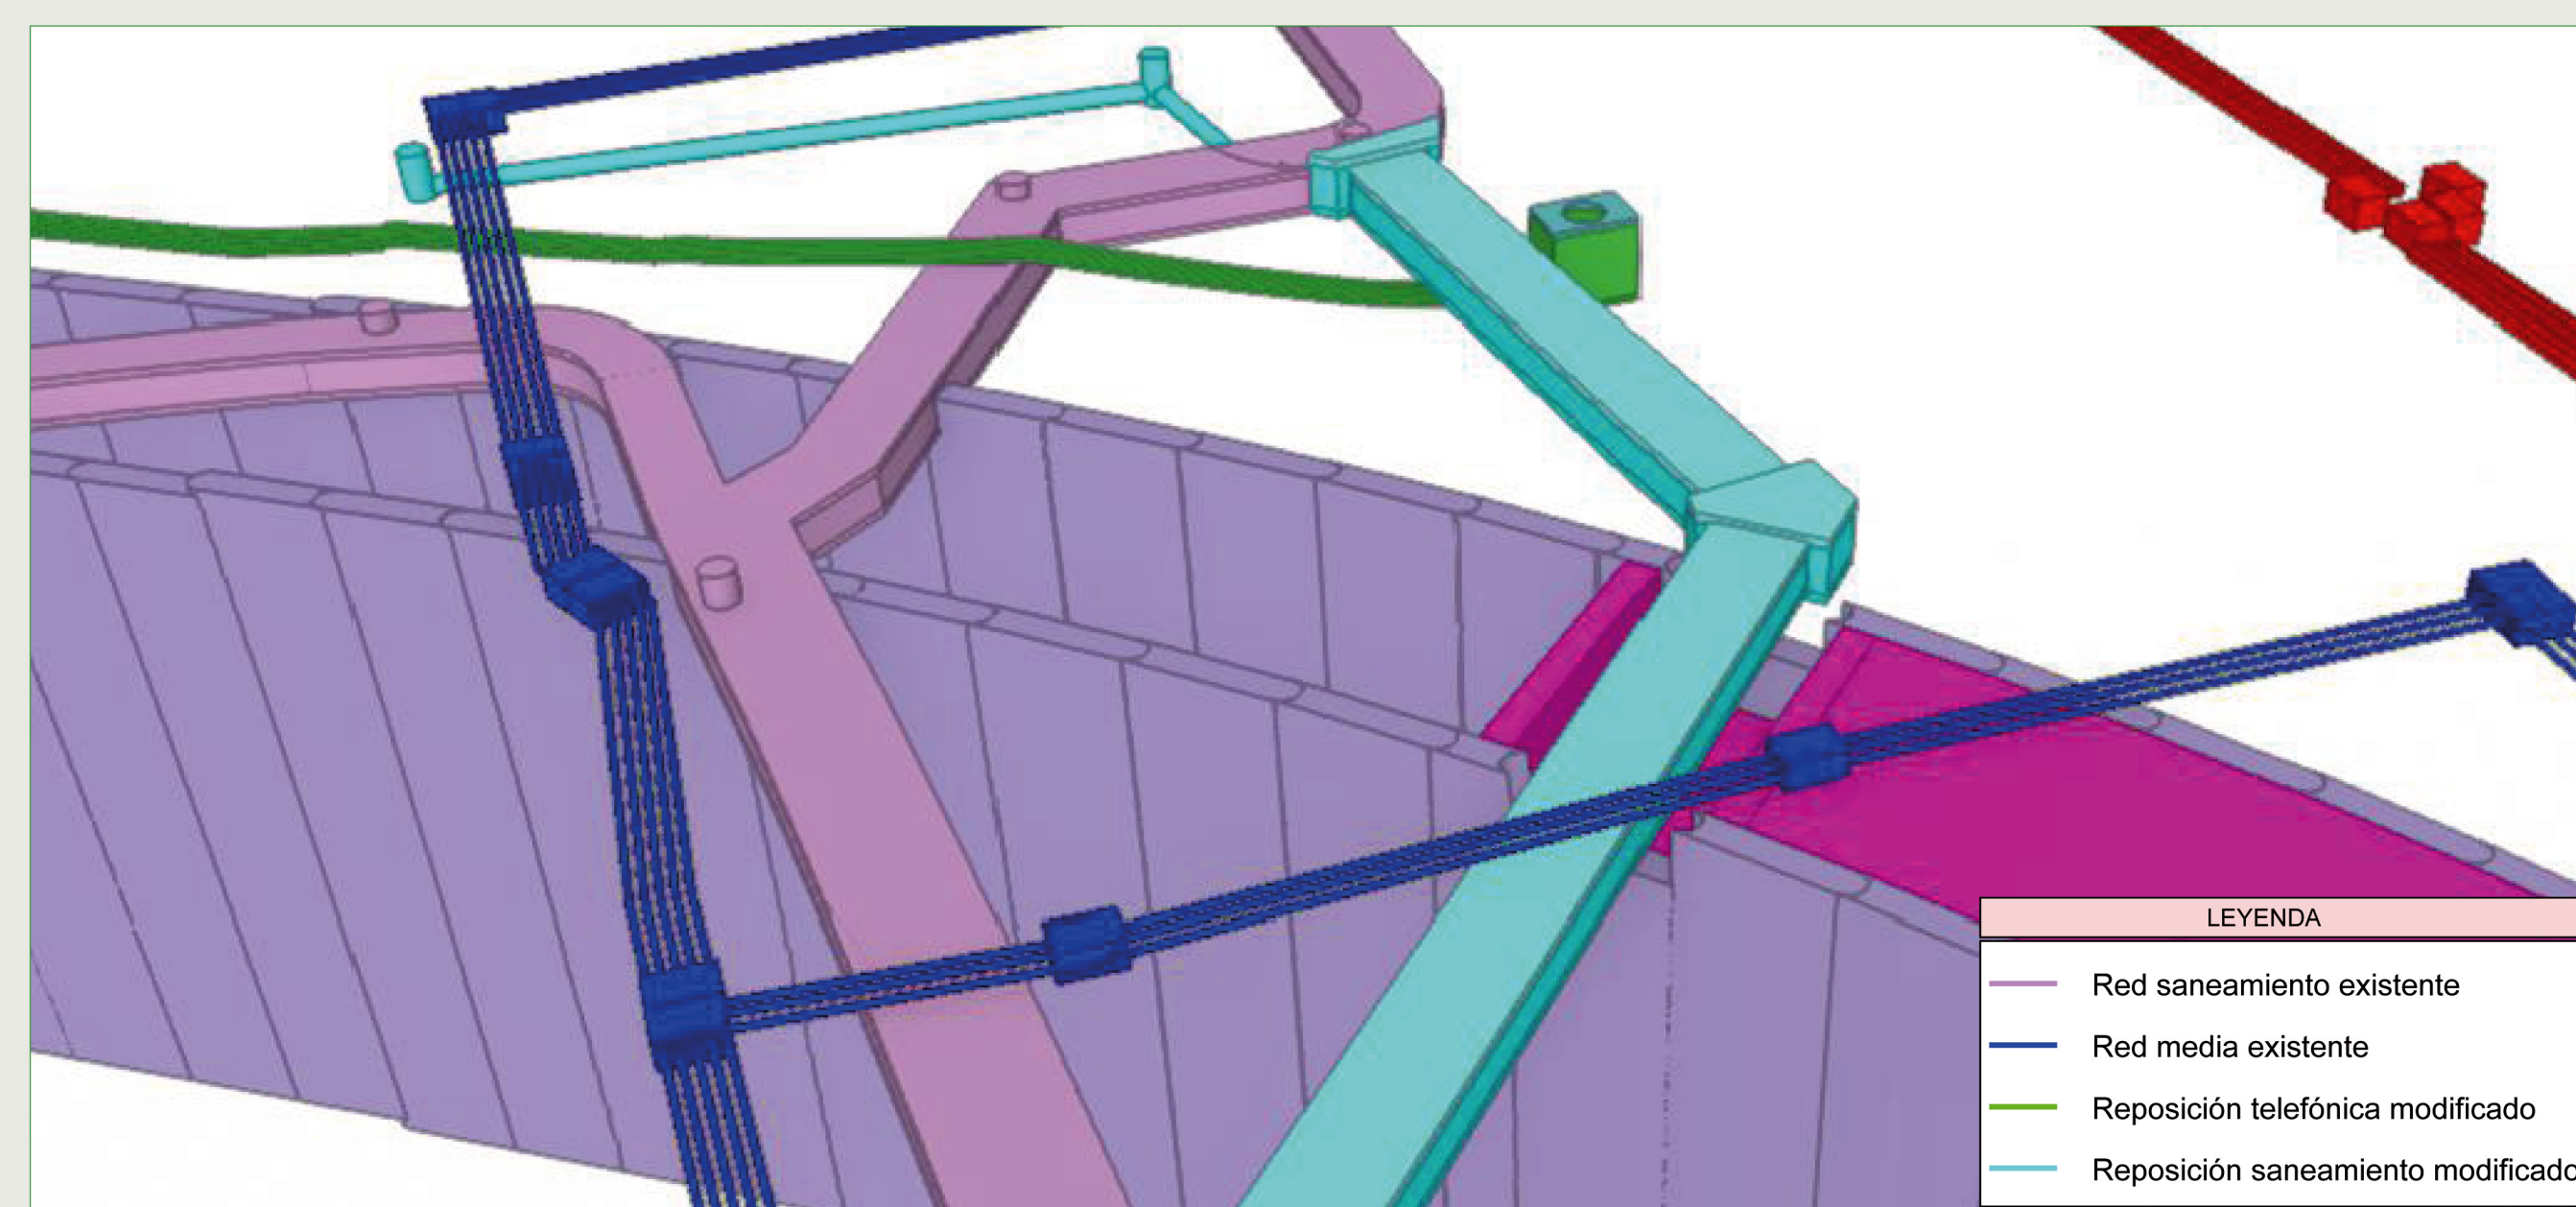

SERVICIOS AFECTADOS - PASO REBAJADO SANEAMIENTO SA04

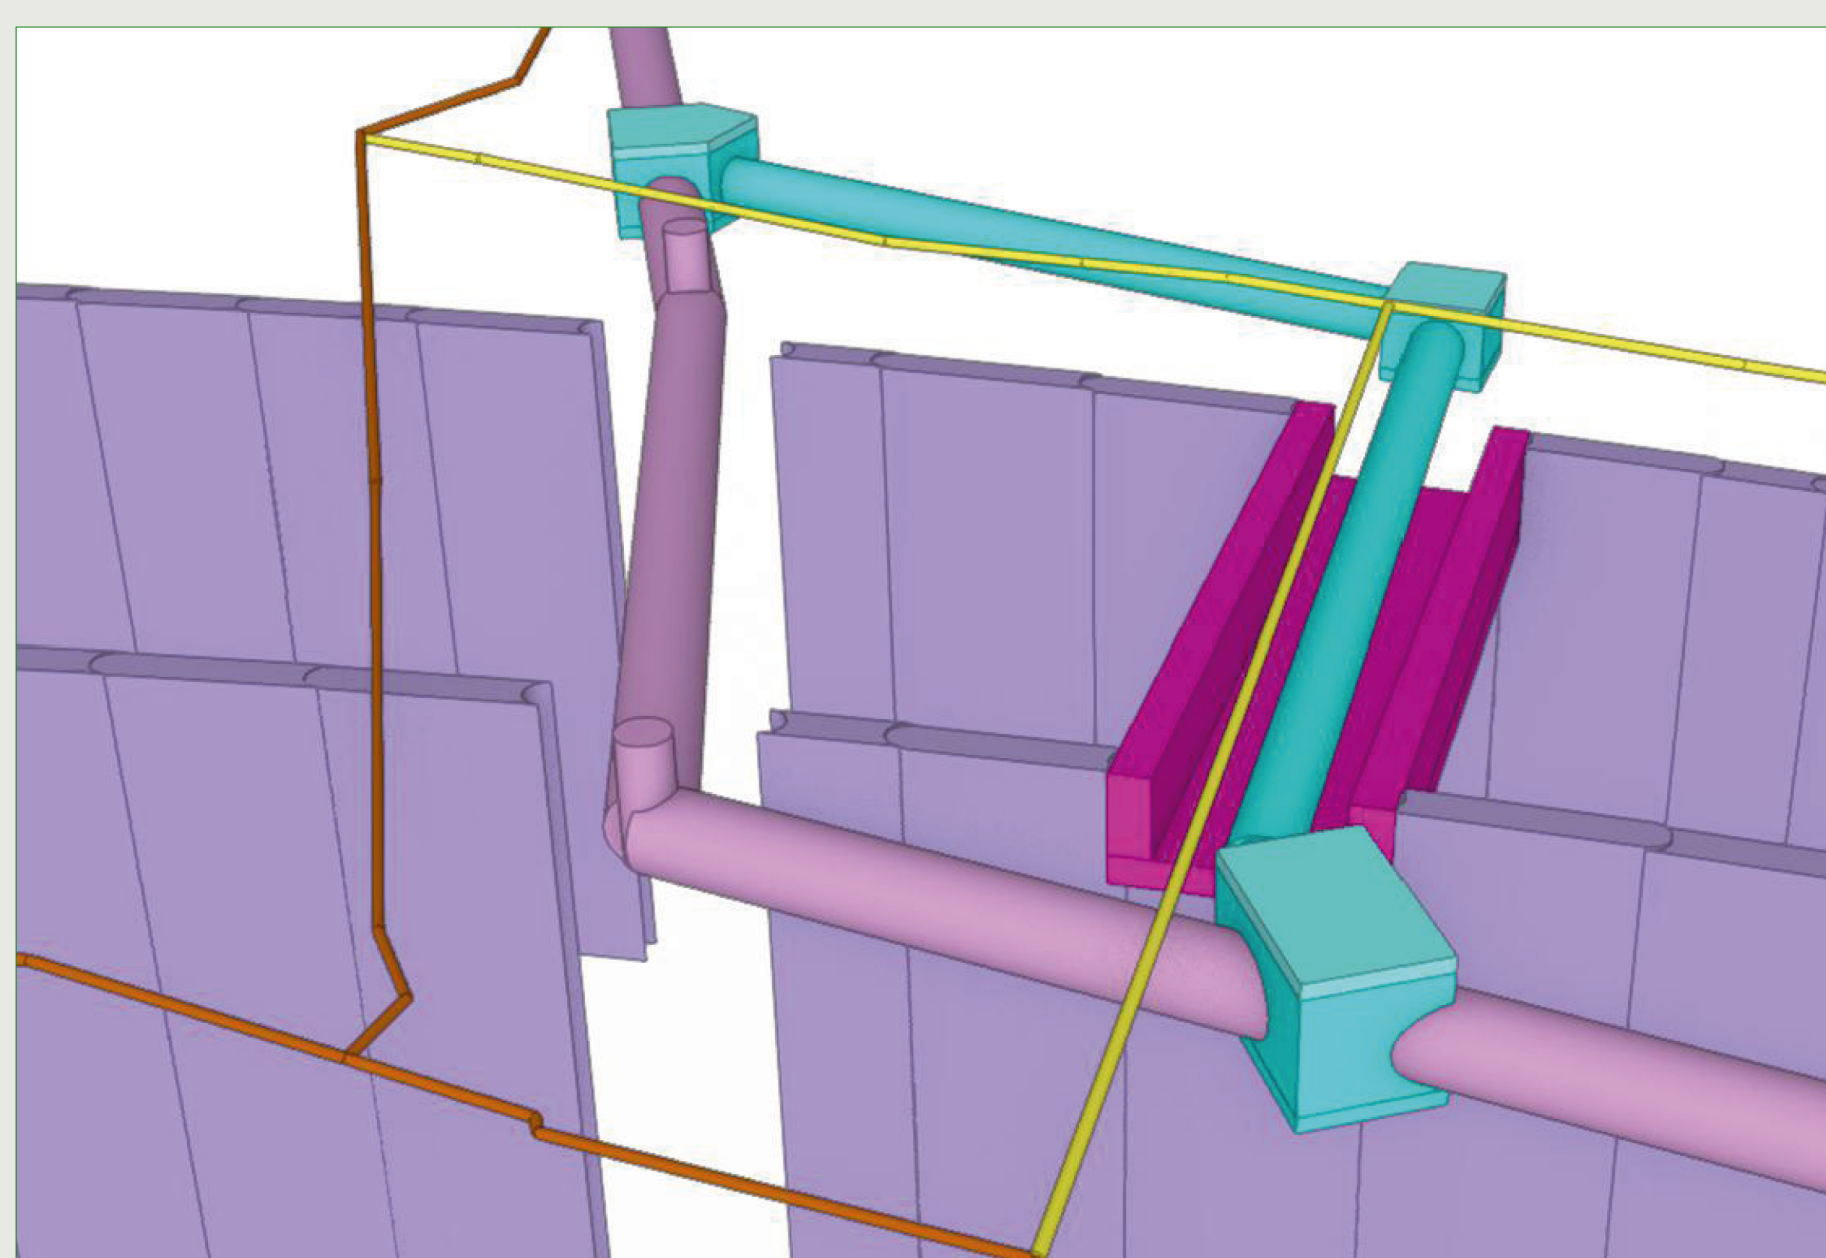

ENTORNO DE LA ESTACIÓN HILERA

