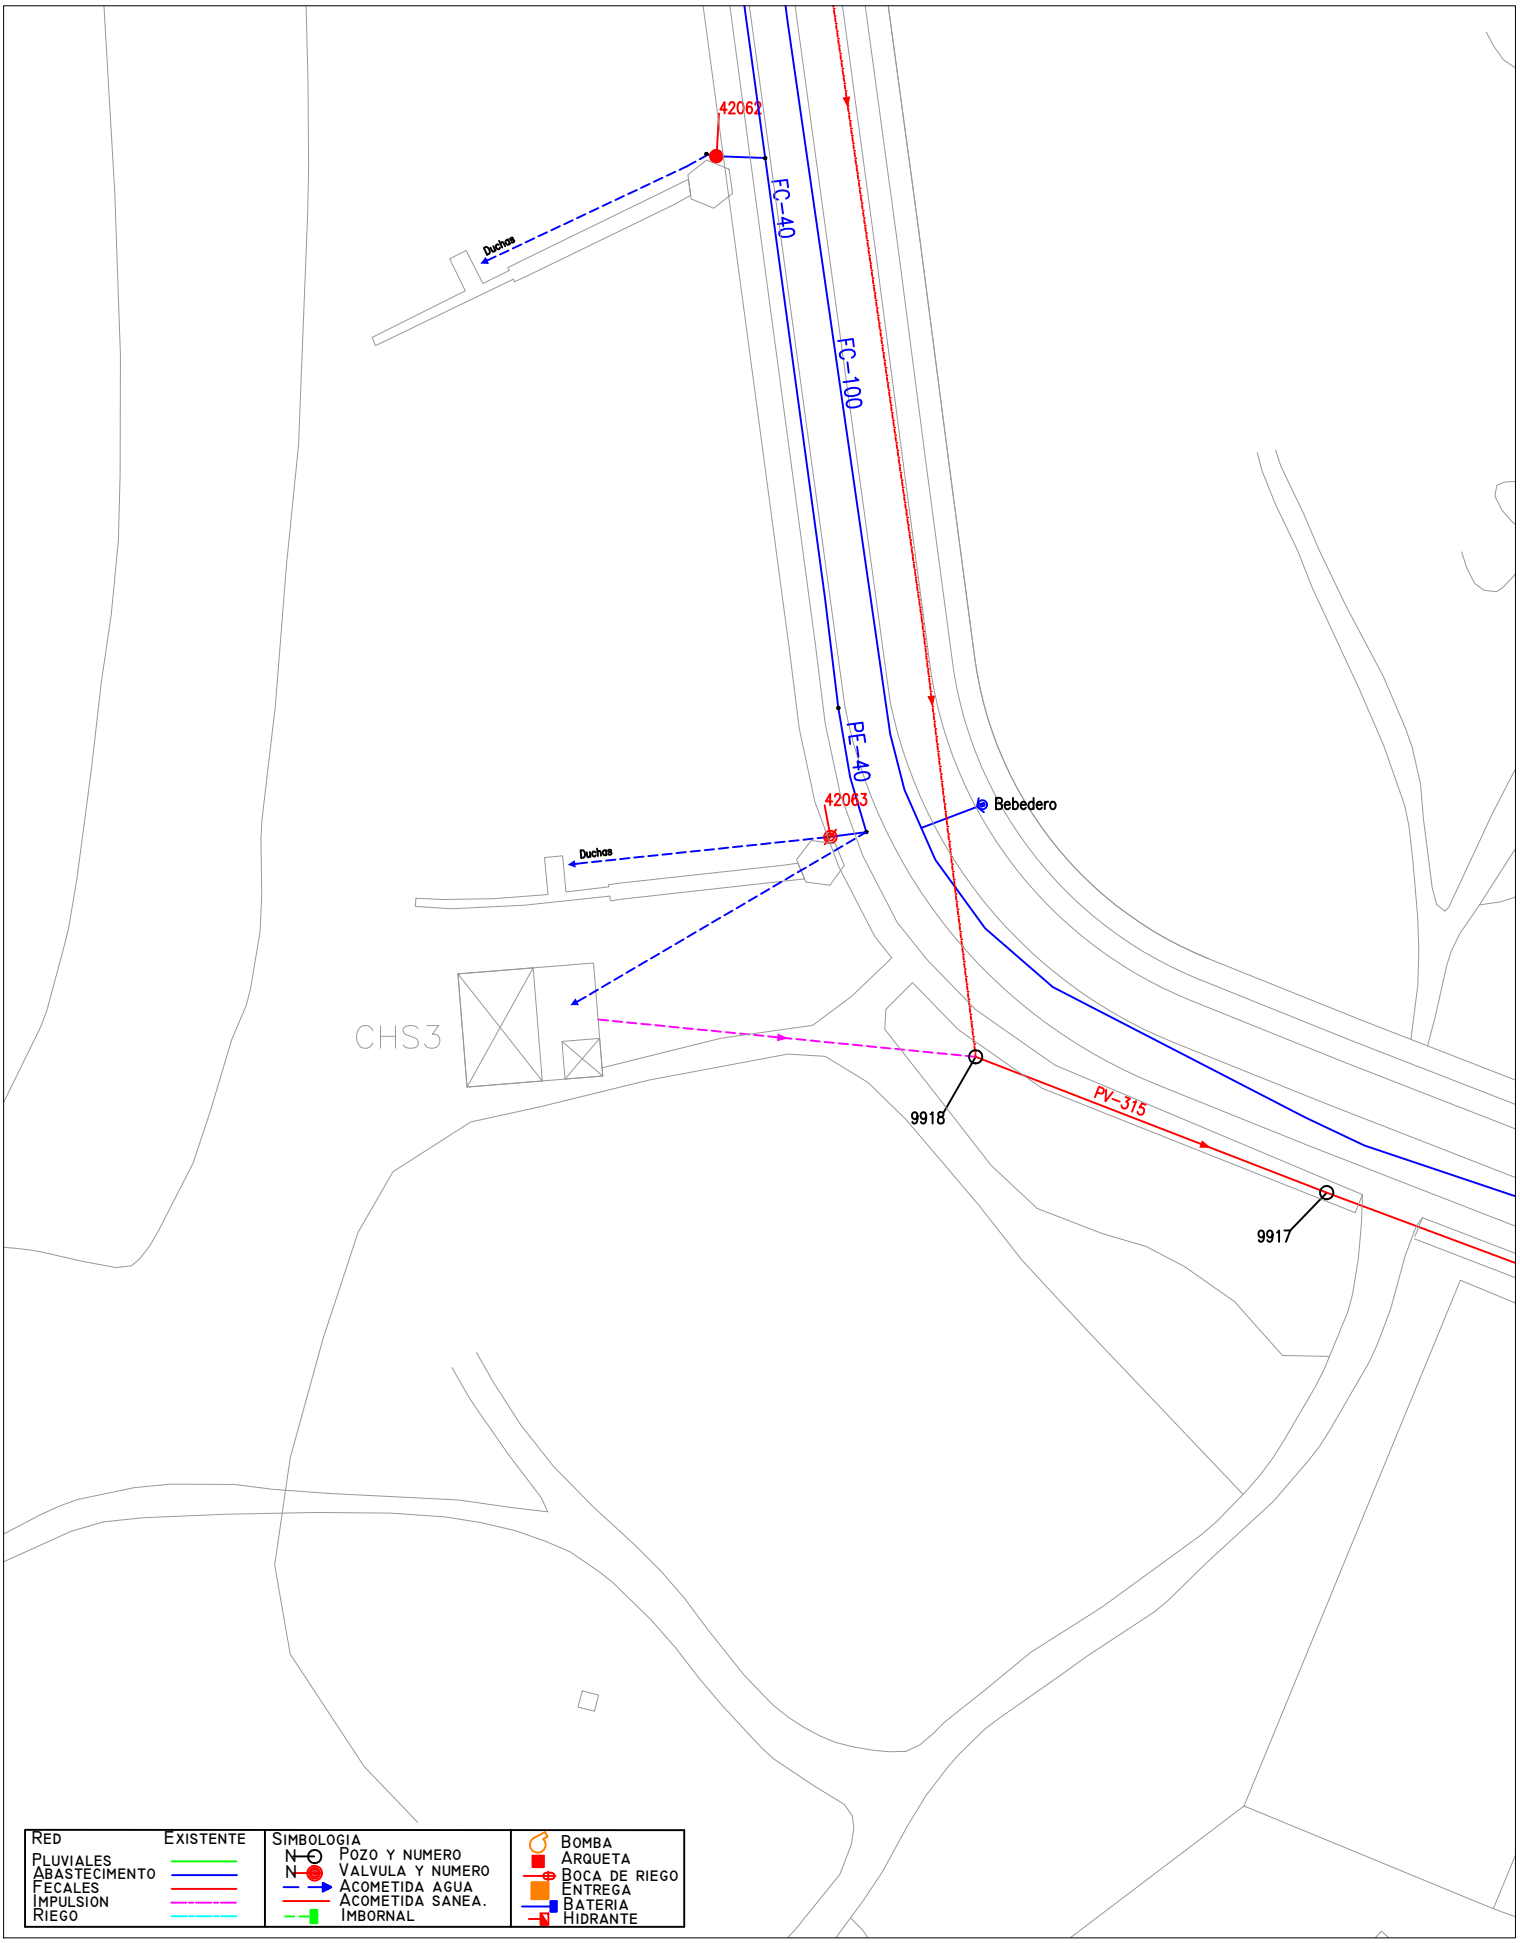

PLANO:

SERVICIOS EXISTENTES CHIRINGUITO CH3S PLAYA DE SANCTI PETRI

CONCESIONES DE LAS PLAYAS DE LA BARROSA Y SANCTI PETRI
CHICLANA DE LA FRONTERA (CÁDIZ)

FECHA: JUNIO 2025

ESCALA: 1/1000

EL TÉCNICO DE PLAYAS
JOSE ANTONIO PARDO MORENO

NUM. 4.1

CHICLANA NATURAL
SOCIEDAD ANÓNIMA MUNICIPAL
DEPARTAMENTO DE MEDIO AMBIENTE

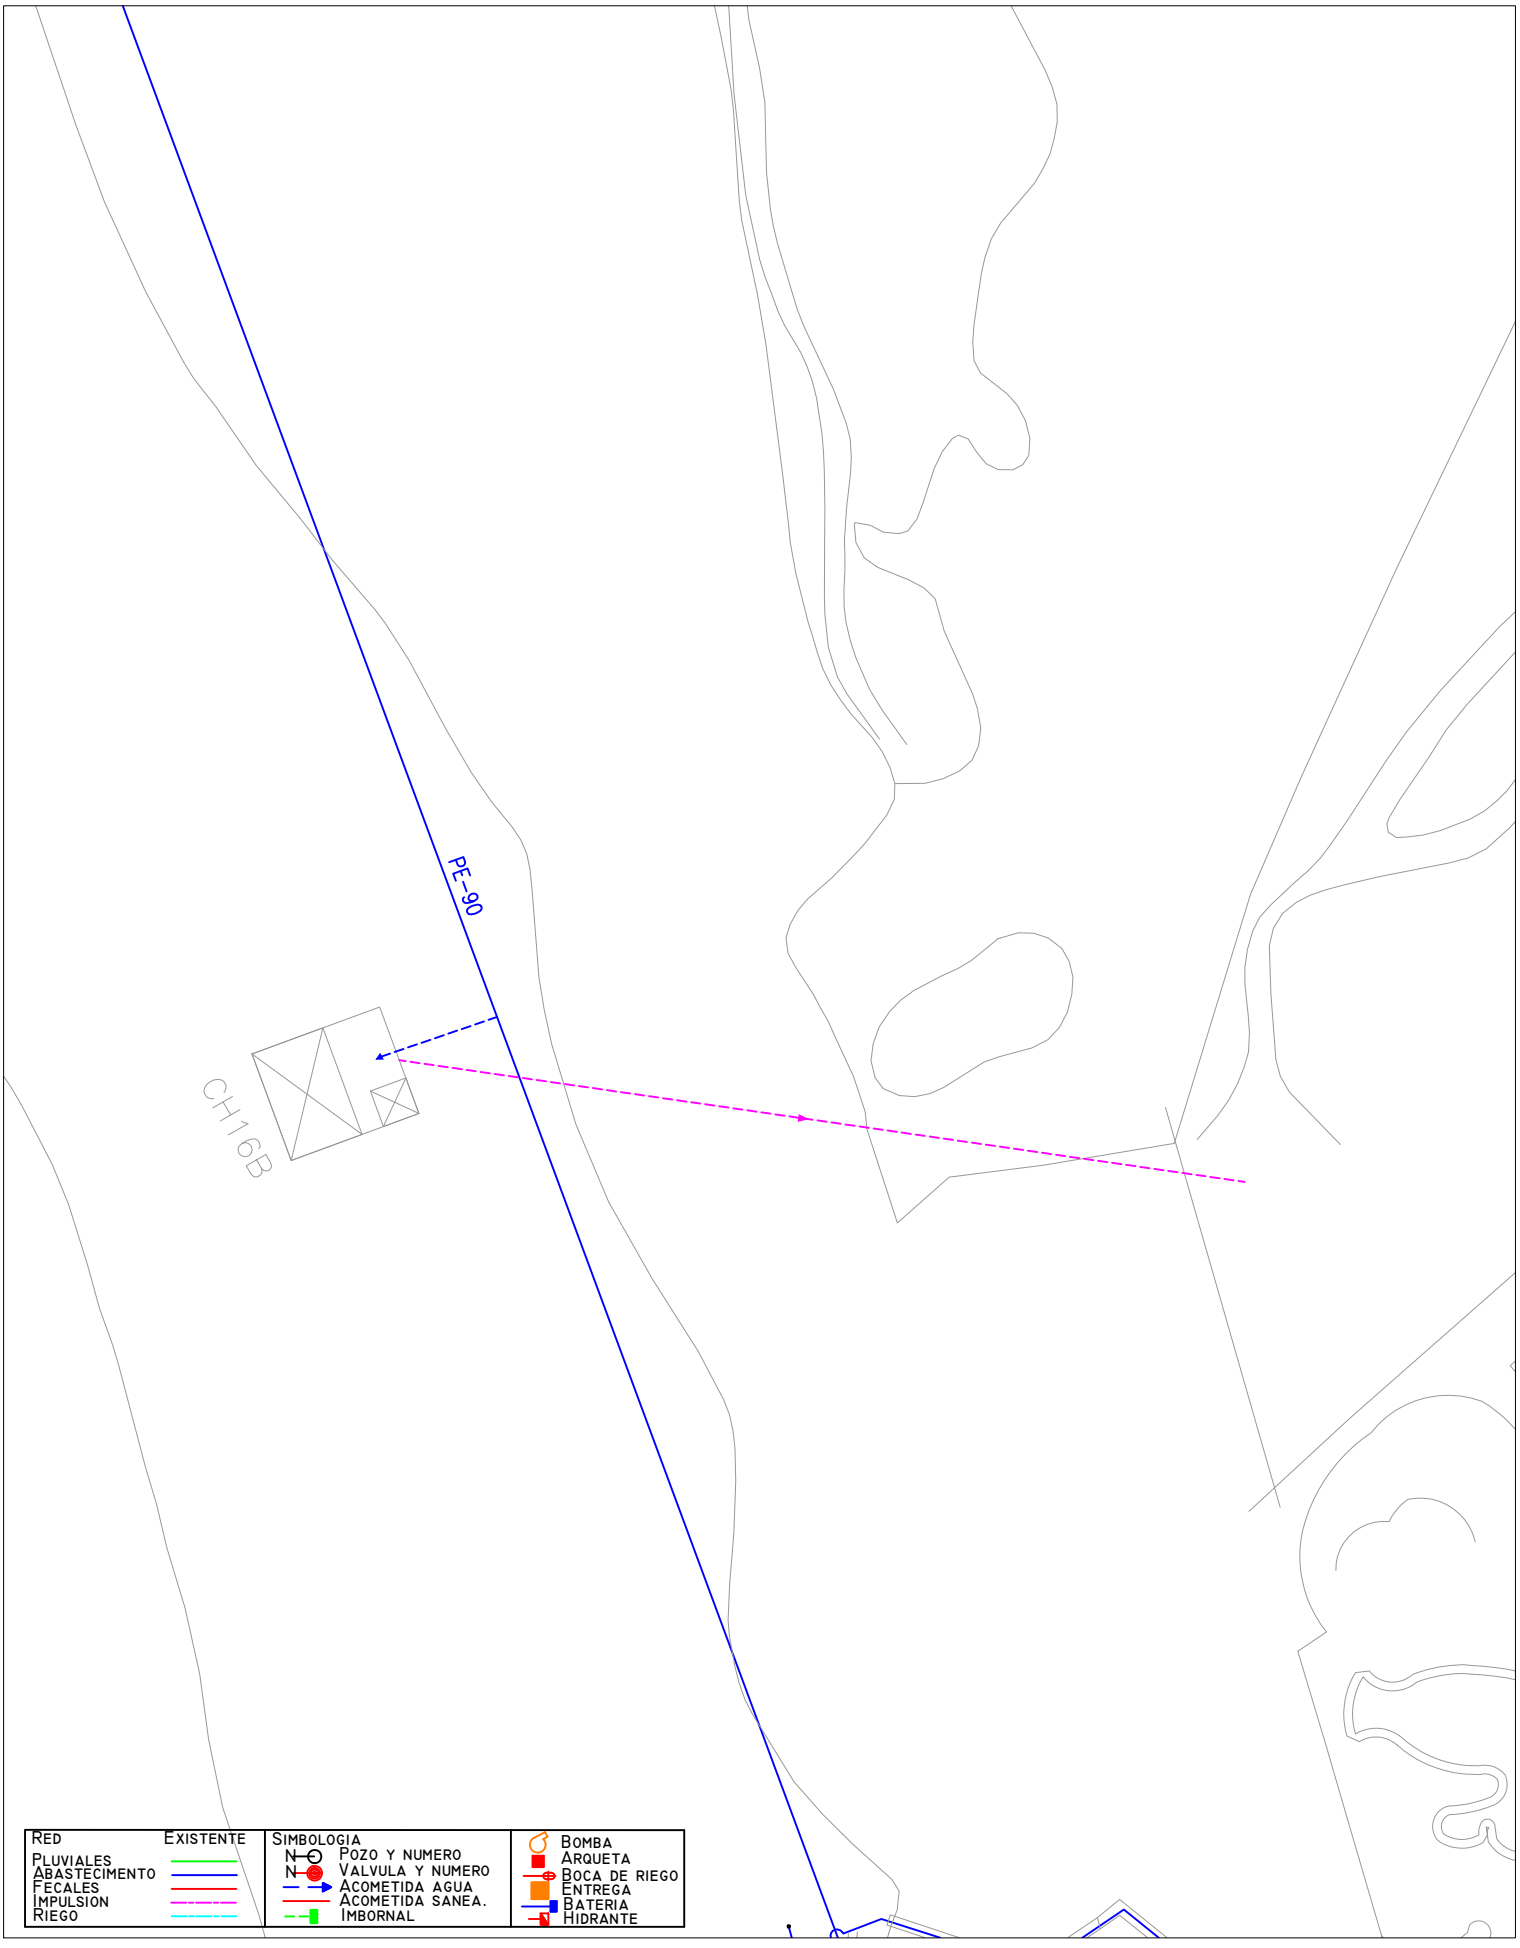

PLANO:

SERVICIOS EXISTENTES CHIRINGUITO CH3S
PLAYA DE LA BARROSA

CONCESIONES DE LAS PLAYAS DE LA BARROSA Y SANCTI PETRI
CHICLANA DE LA FRONTERA (CÁDIZ)

FECHA: JUNIO 2025

ESCALA: 1/1000

EL TÉCNICO DE PLAYAS

JOSE ANTONIO PARDO MORENO

NUM. 4.2

CHICLANA NATURAL
SOCIEDAD ANÓNIMA MUNICIPAL
DEPARTAMENTO DE MEDIO AMBIENTE